



1
01/01B
Planta fase 3

LEGENDA:


○ Diâmetro inscrito no ambiente

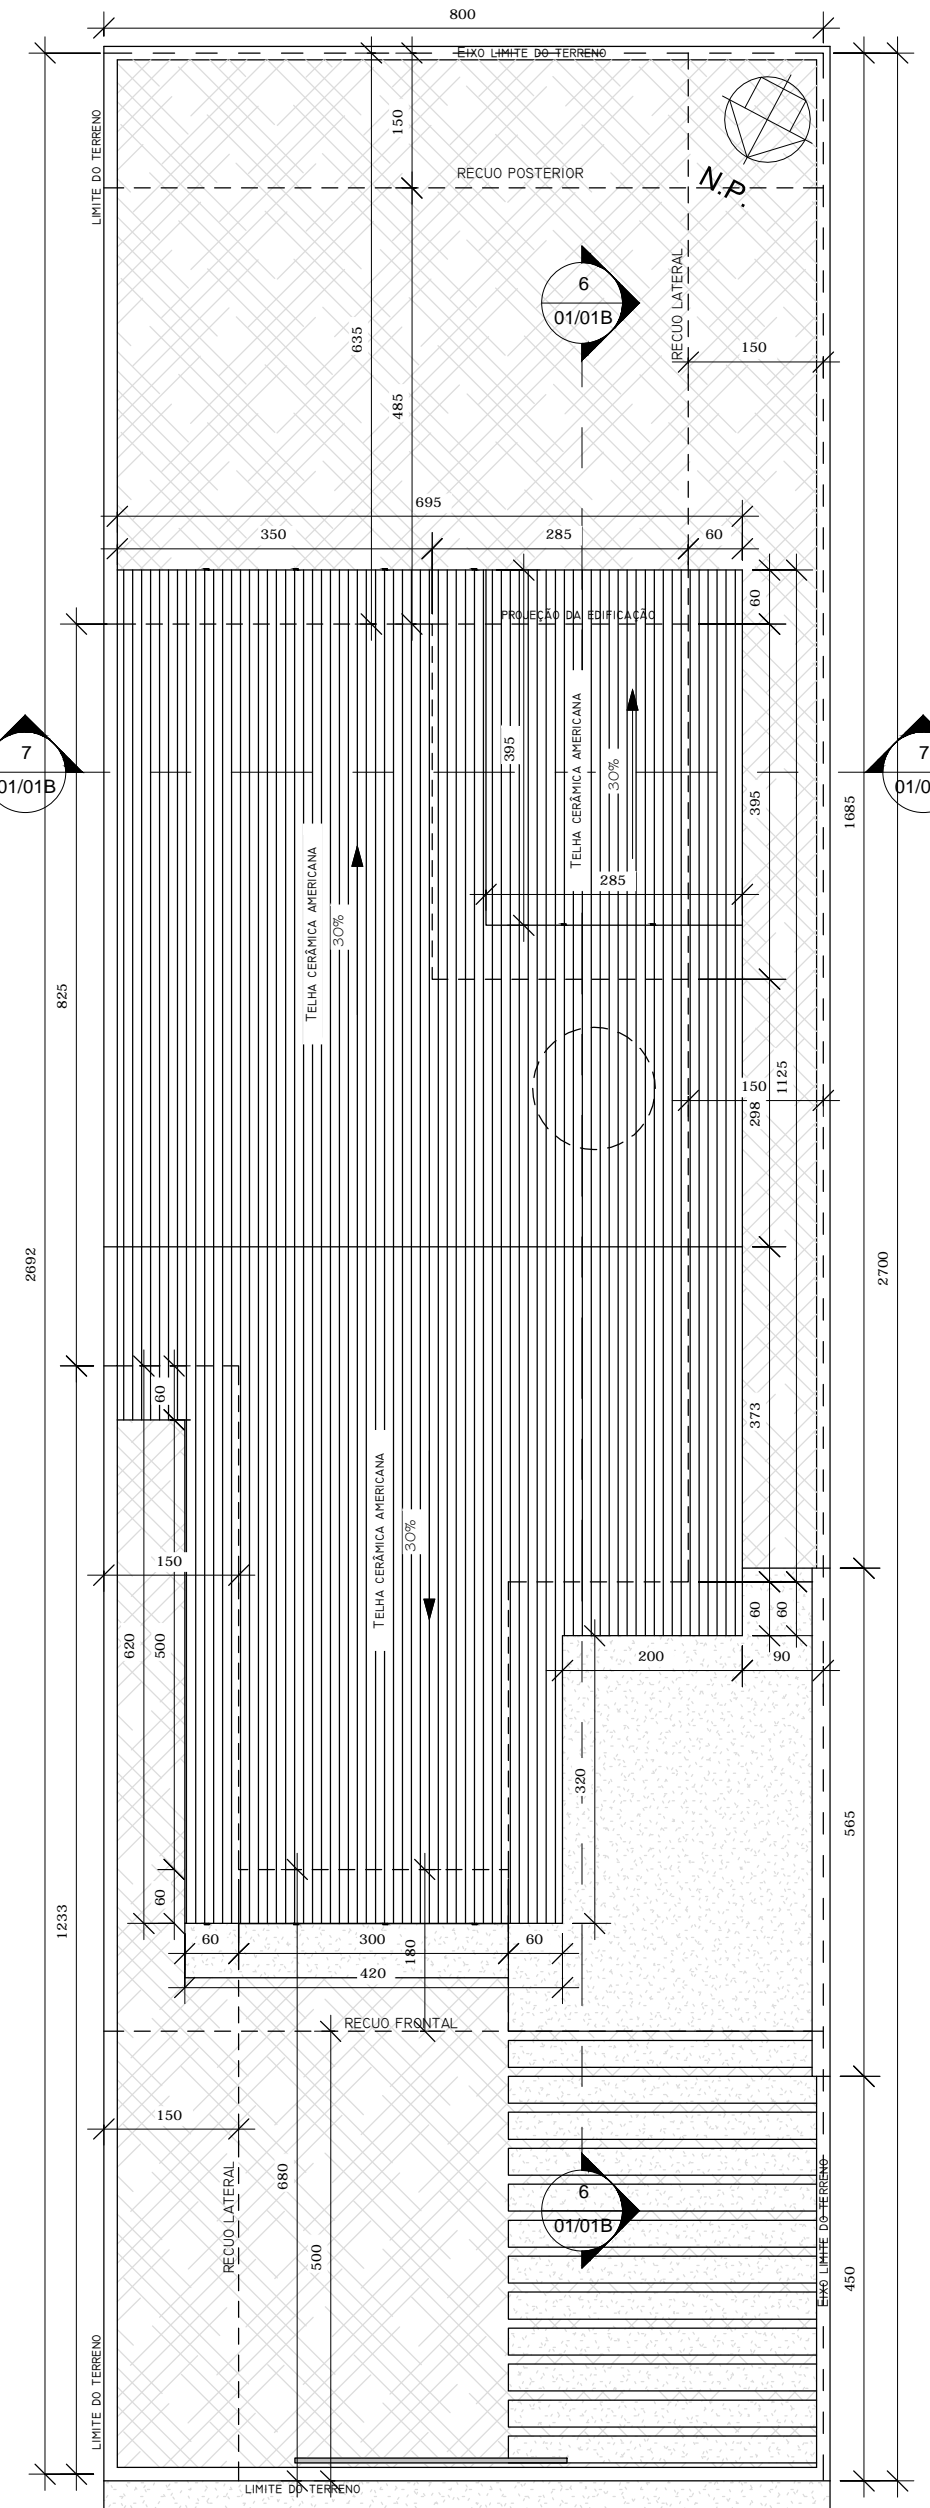


3
01/01B
Planta Locação/Cobertura

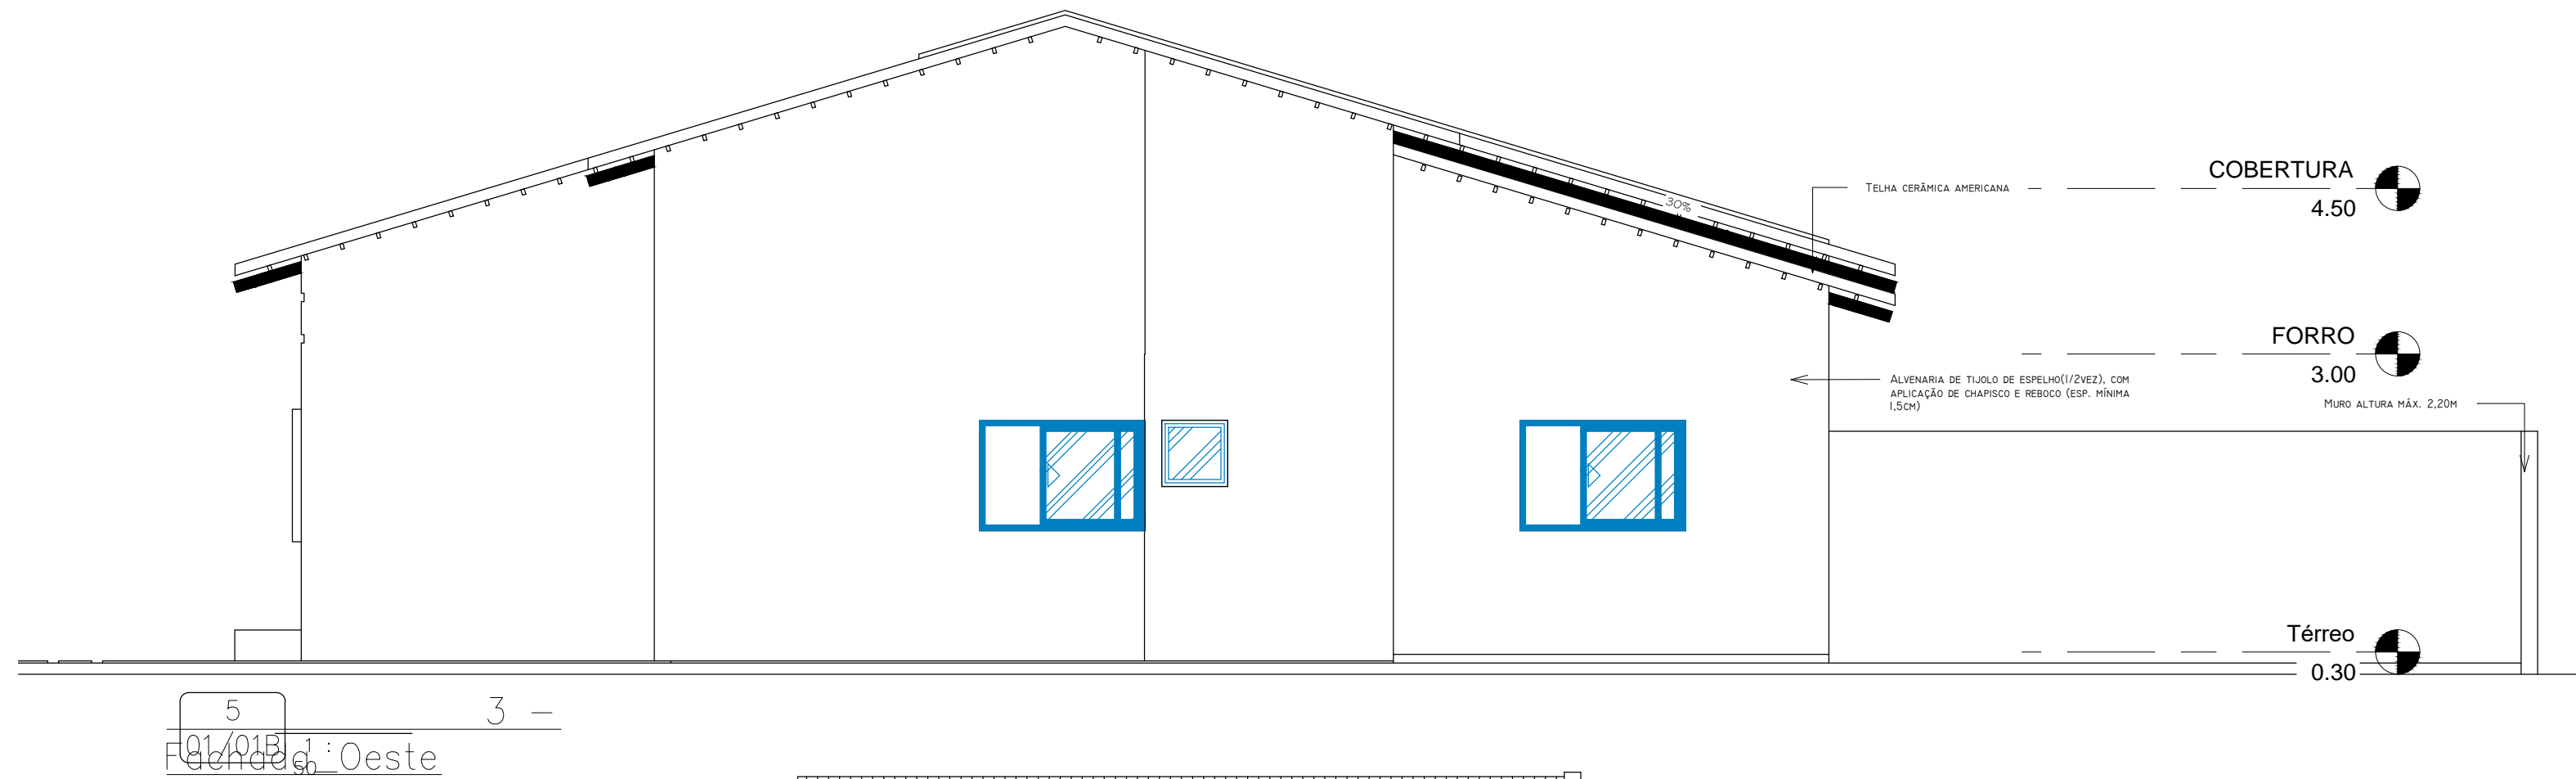


5
01/01B
Fachada Oeste

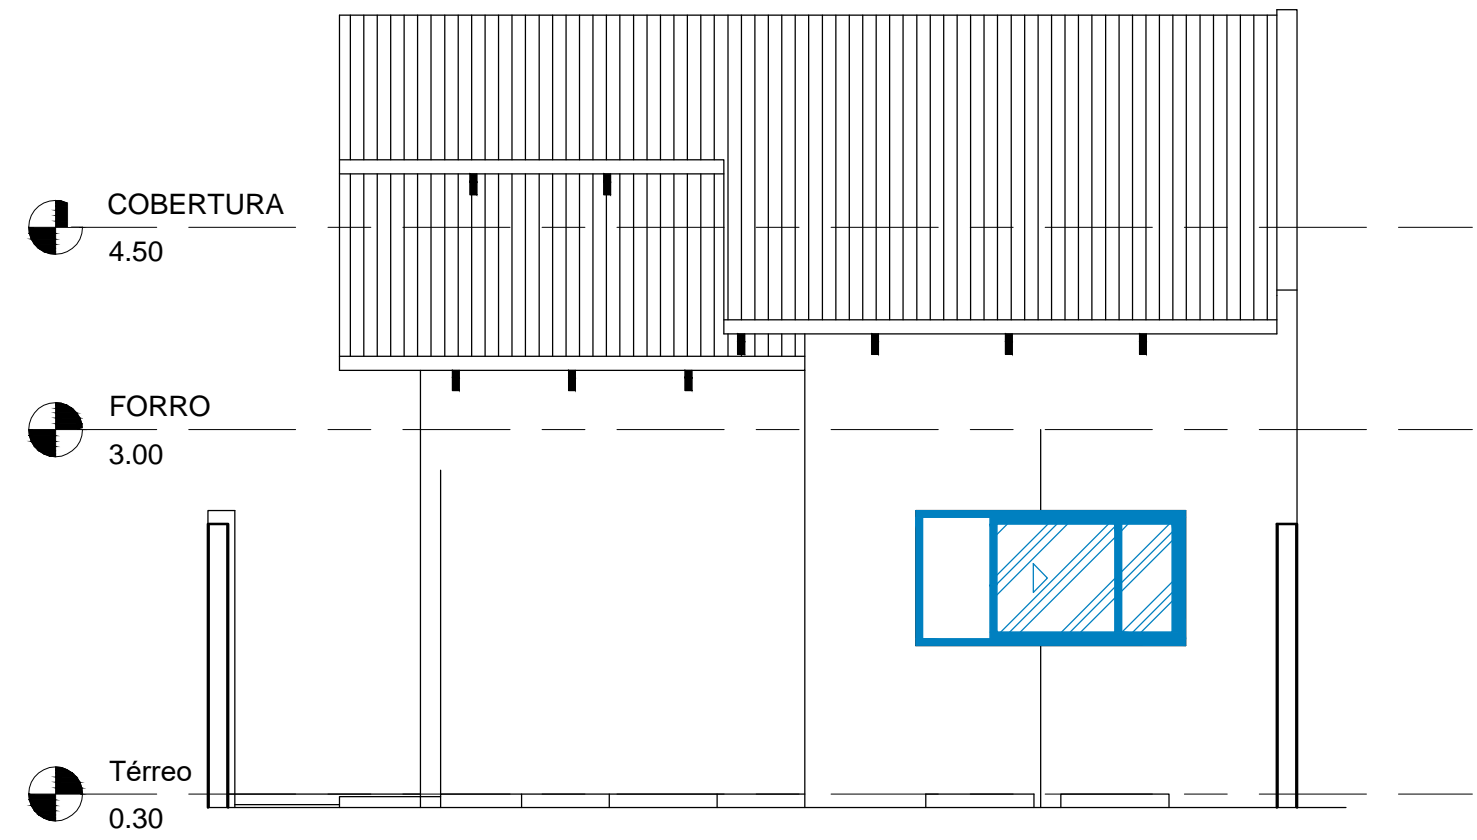

4
01/01B
Fachada Sul

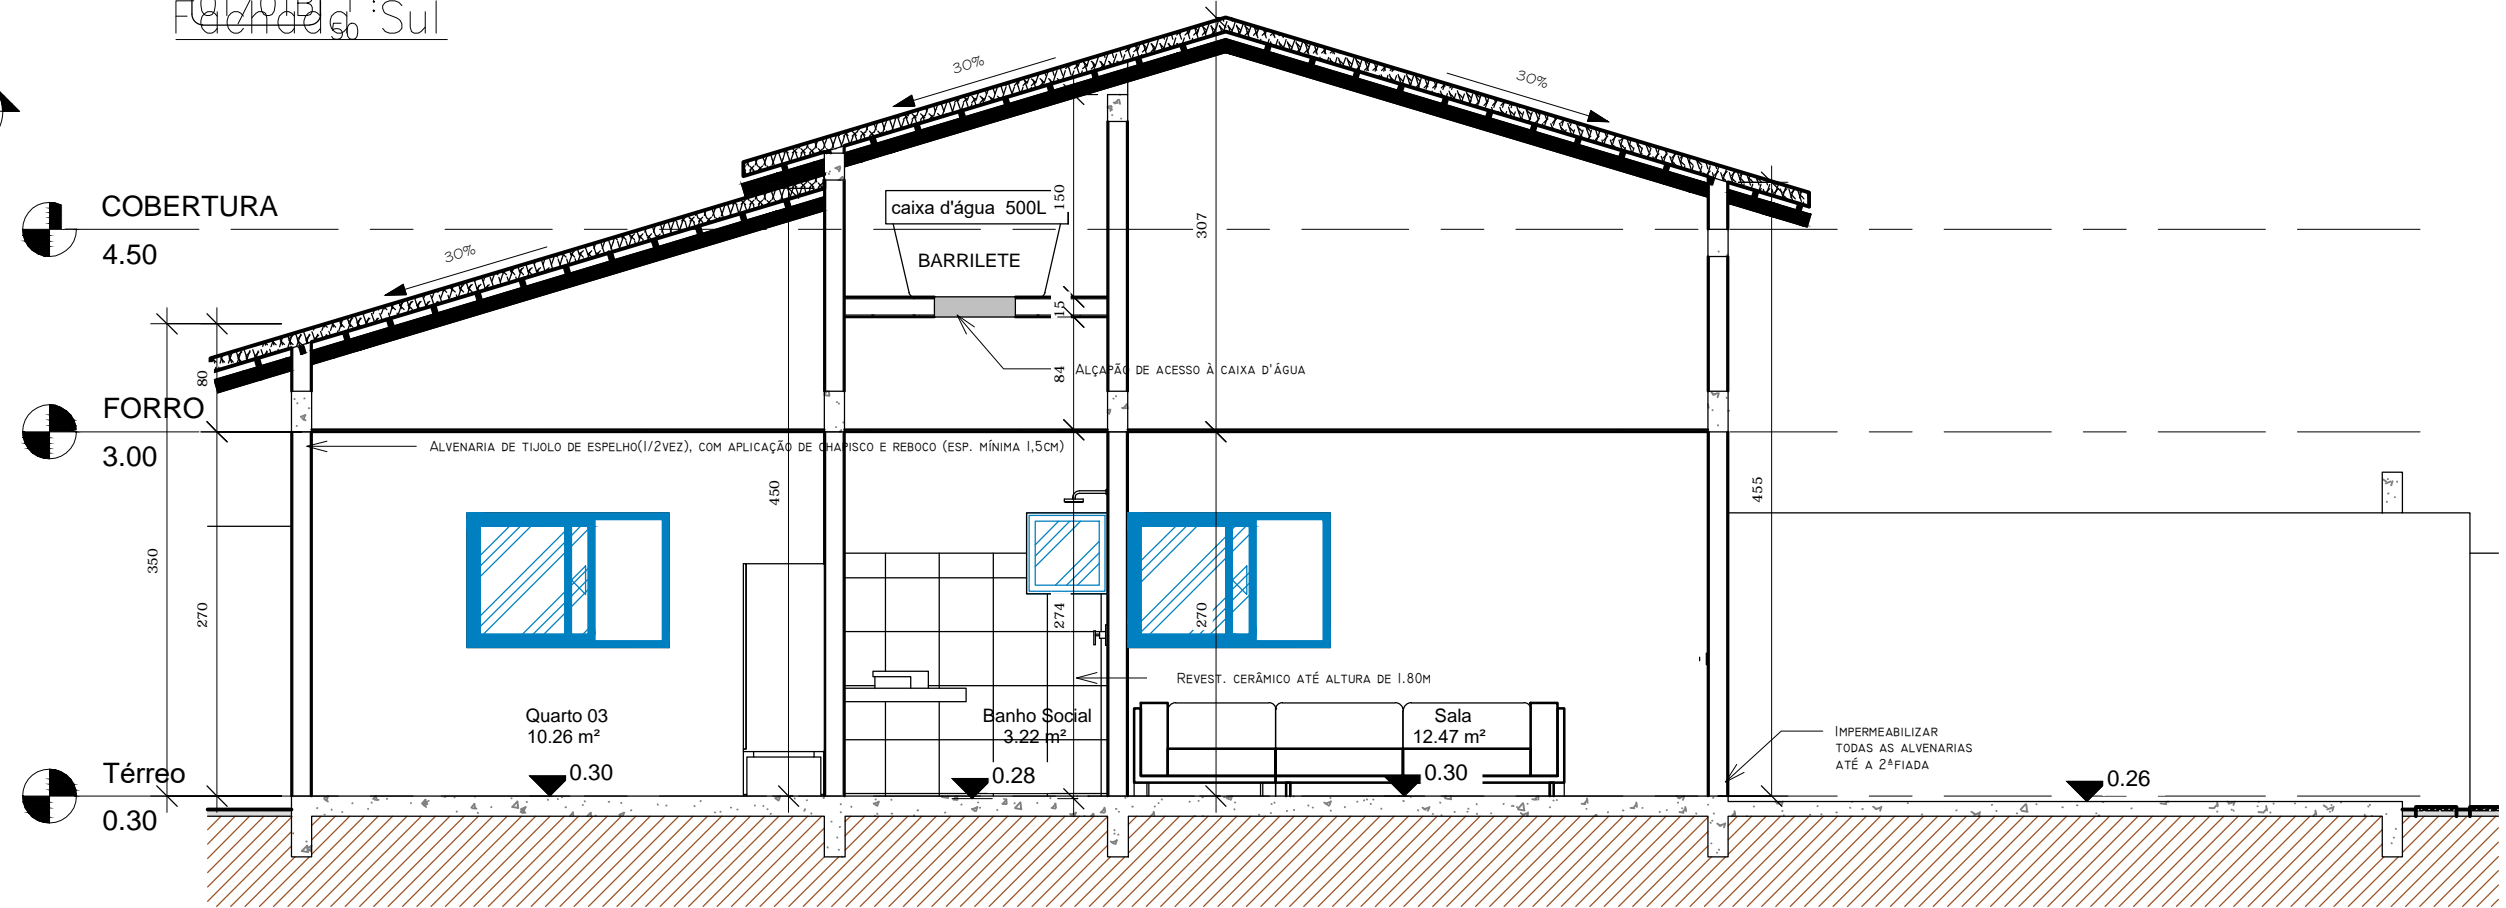

6
01/01B
Fachada Leste

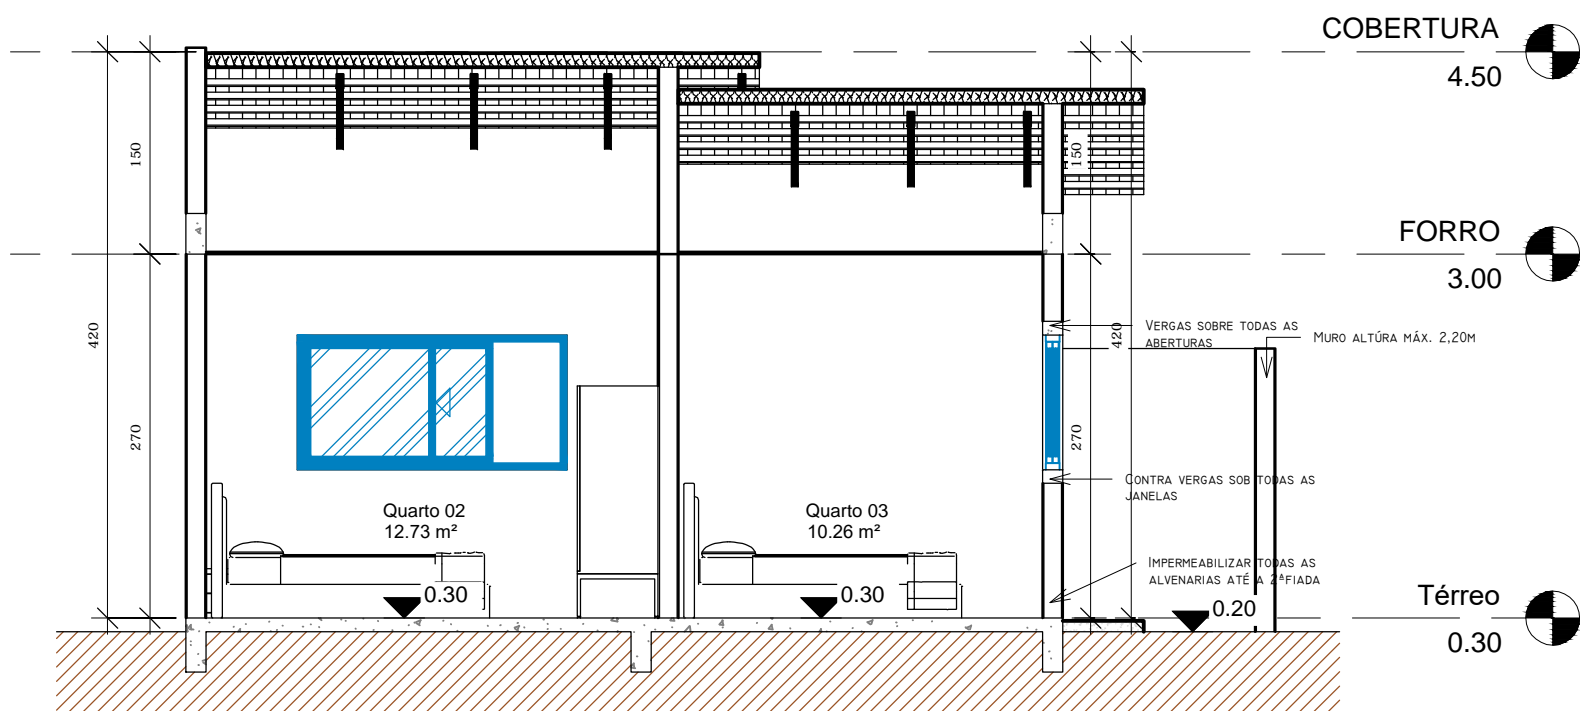

7
01/01B
Fachada Norte

COBERTURA 4.50

FORRO 3.00

Térreo 0.30

QUADRO DE ÁREAS - HABITAÇÃO UNIFAMILIAR			
PAVIMENTO TÉRREO	TOTAL	ÁREA PERMEÁVEL	VAGAS
M²	M²	M²	
75.22	63.97	69.43	01

QUADRO DE AMBIENTES E ABERTURAS (TABELA VI)								
AMBIENTE	ÁREA DO AMBIENTE (m²)		ILUMINAÇÃO/VENTILAÇÃO NATURAL (m²)		DIÂMETRO DO CÍRCULO INSCRITO (m)		PÉ DIREITO (m)	
	EXIGIDA	UTILIZADA	EXIGIDA	UTILIZADA	EXIGIDO	UTILIZADO	EXIGIDO	UTILIZADO
QUARTO 02	9,00	12,73	1,82	1,92	2,50	≥2,50	2,50	≥2,50
QUARTO 03	7,00	10,26	1,47	2,94	2,30	≥2,30	2,50	≥2,50
QUARTO 01	7,00	11,54	1,65	1,65	2,30	≥2,30	2,50	≥2,50
BANHO SOCIAL	2,00	3,22	0,32	0,36	1,10	≥1,10	2,25	≥2,25
SALA	10,00	12,47	1,78	2,58	2,80	≥2,80	2,50	≥2,50
COZINHA	4,50	9,54	1,36	1,50	1,60	≥1,60	2,50	≥2,50
CIRCULAÇÃO	-	3,24	-	-	0,80	≥0,80	2,25	≥2,25
ÁREA DE SERVIÇOS	1,80	2,88	0,41	3,36	1,00	≥1,00	2,50	≥2,50

PROCESSO N.º
PREFEITURA DE GOIÂNIA
SECRETARIA MUNICIPAL DE PLANEJAMENTO URBANO E HABITAÇÃO (SEPLAN)
DIRETORIA DE ANÁLISE E APROVAÇÃO DE PROJETOS
APROVADO
EM
.....

ARQUITETURA - APROVAÇÃO

HABITAÇÃO UNIFAMILIAR
1 PAVTO

Endereço: _____
Proprietário: _____
Autor do projeto: _____
Responsável Técnico: _____

LOGOMARCA:			
JARDINS DO CERRADO BARRIO PLANEJADO		FOLHA: 01/01B	
CONTEÚDO: 4 - COBERTURA fase 4 4 - Corte AA 4 - Corte DD 4 - Fachada Sul 4 - Fachada Oeste 4 - Fachada Leste 4 - Fachada Norte 4 - Fachada Leste 4 - Fachada Norte		ÁREA DO TERRENO ORIGINAL: 75.22M² ÁREA TOTAL DA CONSTRUÇÃO: 75.22M² ÍNDICE DE CAPTAÇÃO DE ÁGUA PLUVIAL: 01 Caixa de infiltração com 1.08 m³ ÍNDICE PASAGÍSTICO: Uma das alternativas do Art. 128-A LC 248/2013 32.14% de cobertura vegetal em solo natural ARQUIVO: ARQ.MD002_REV02	
DATA:		DESENHO:	