



1 Planta  
Térreo - fase 3

LEGENDA:


○ Diâmetro inscrito no ambiente

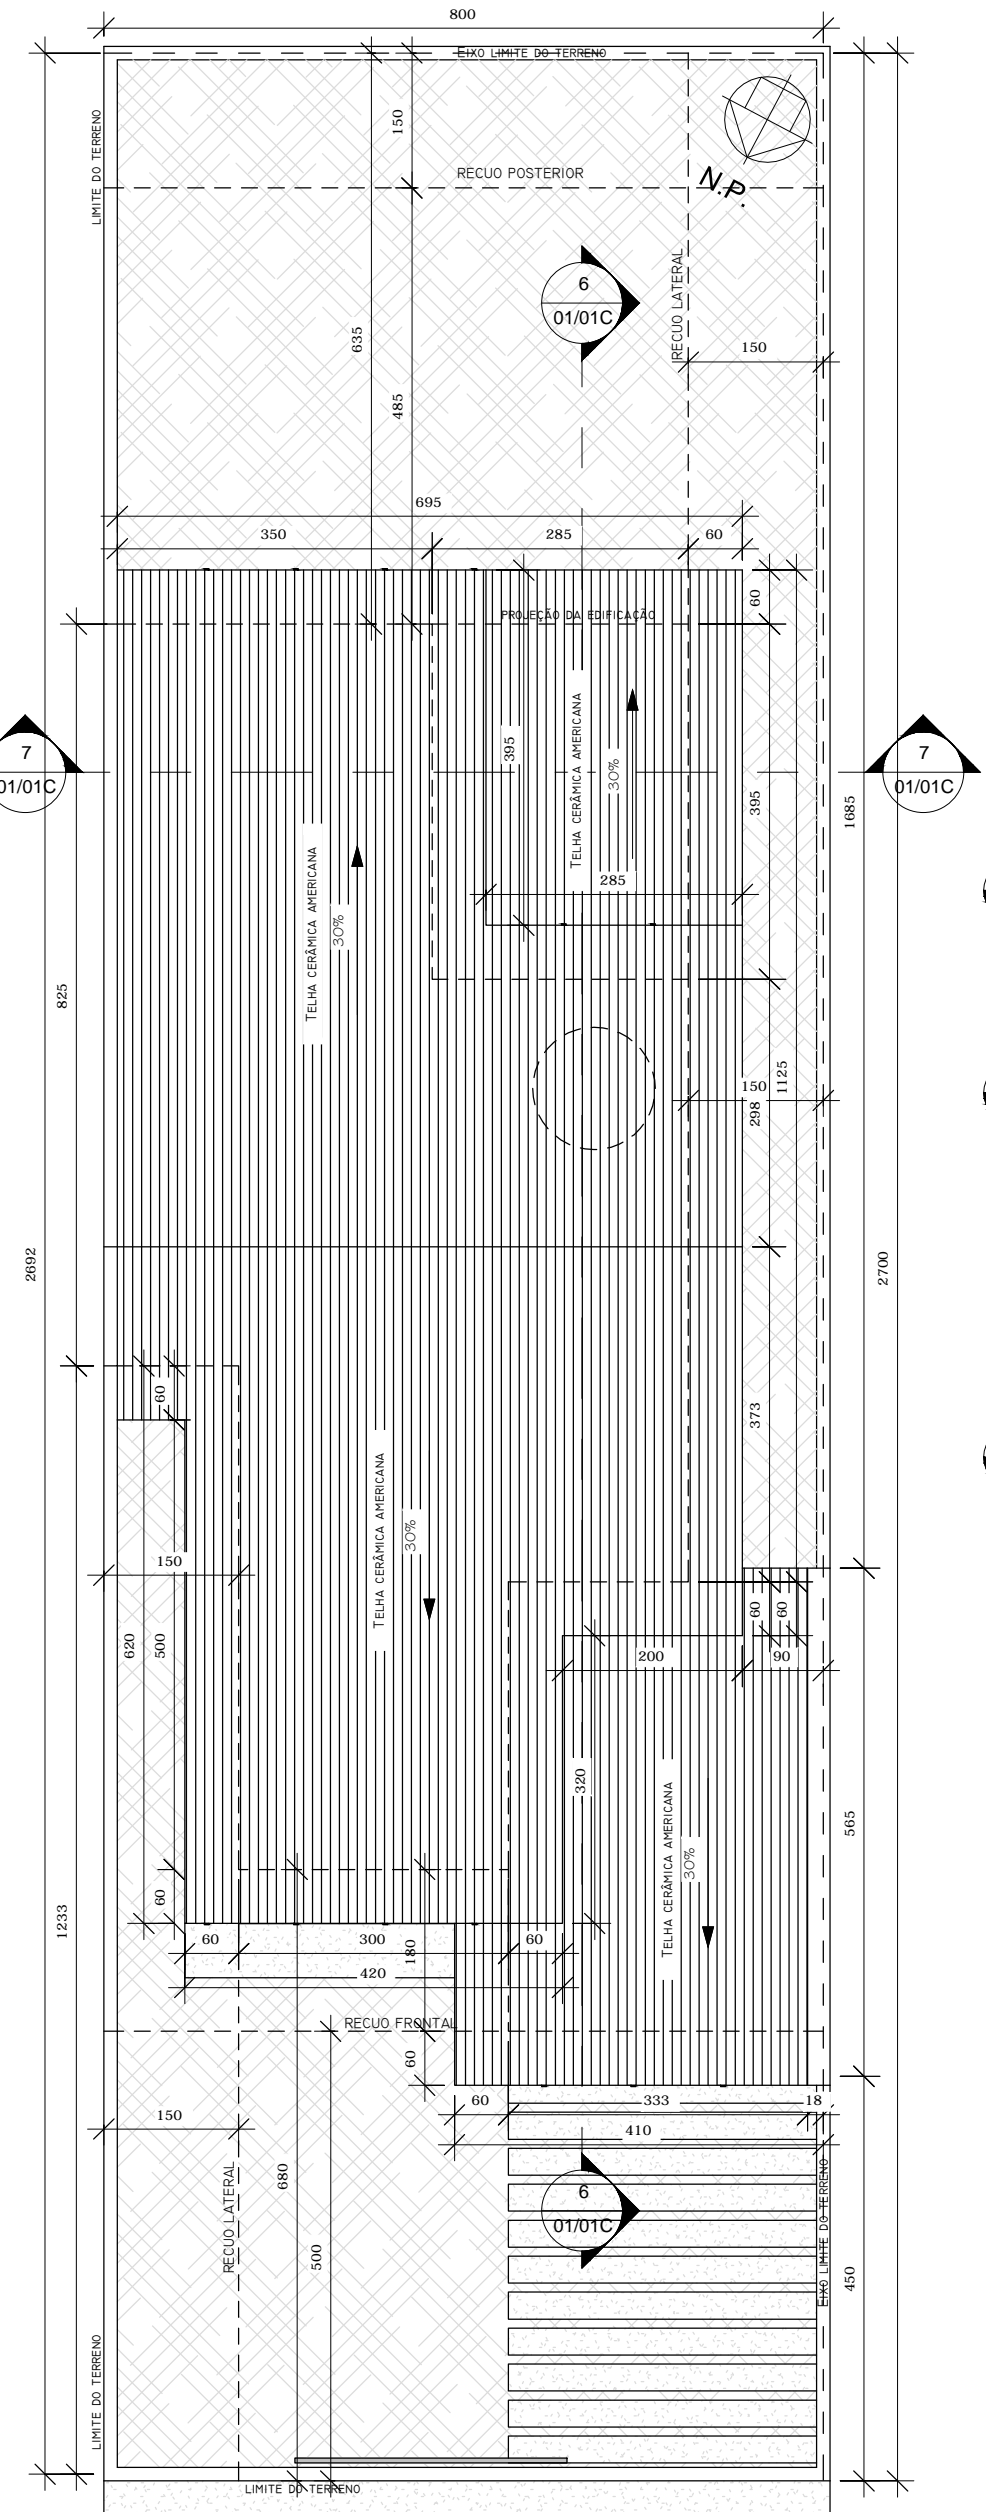


3 Planta Locação/Cobertura  
Térreo - fase 3

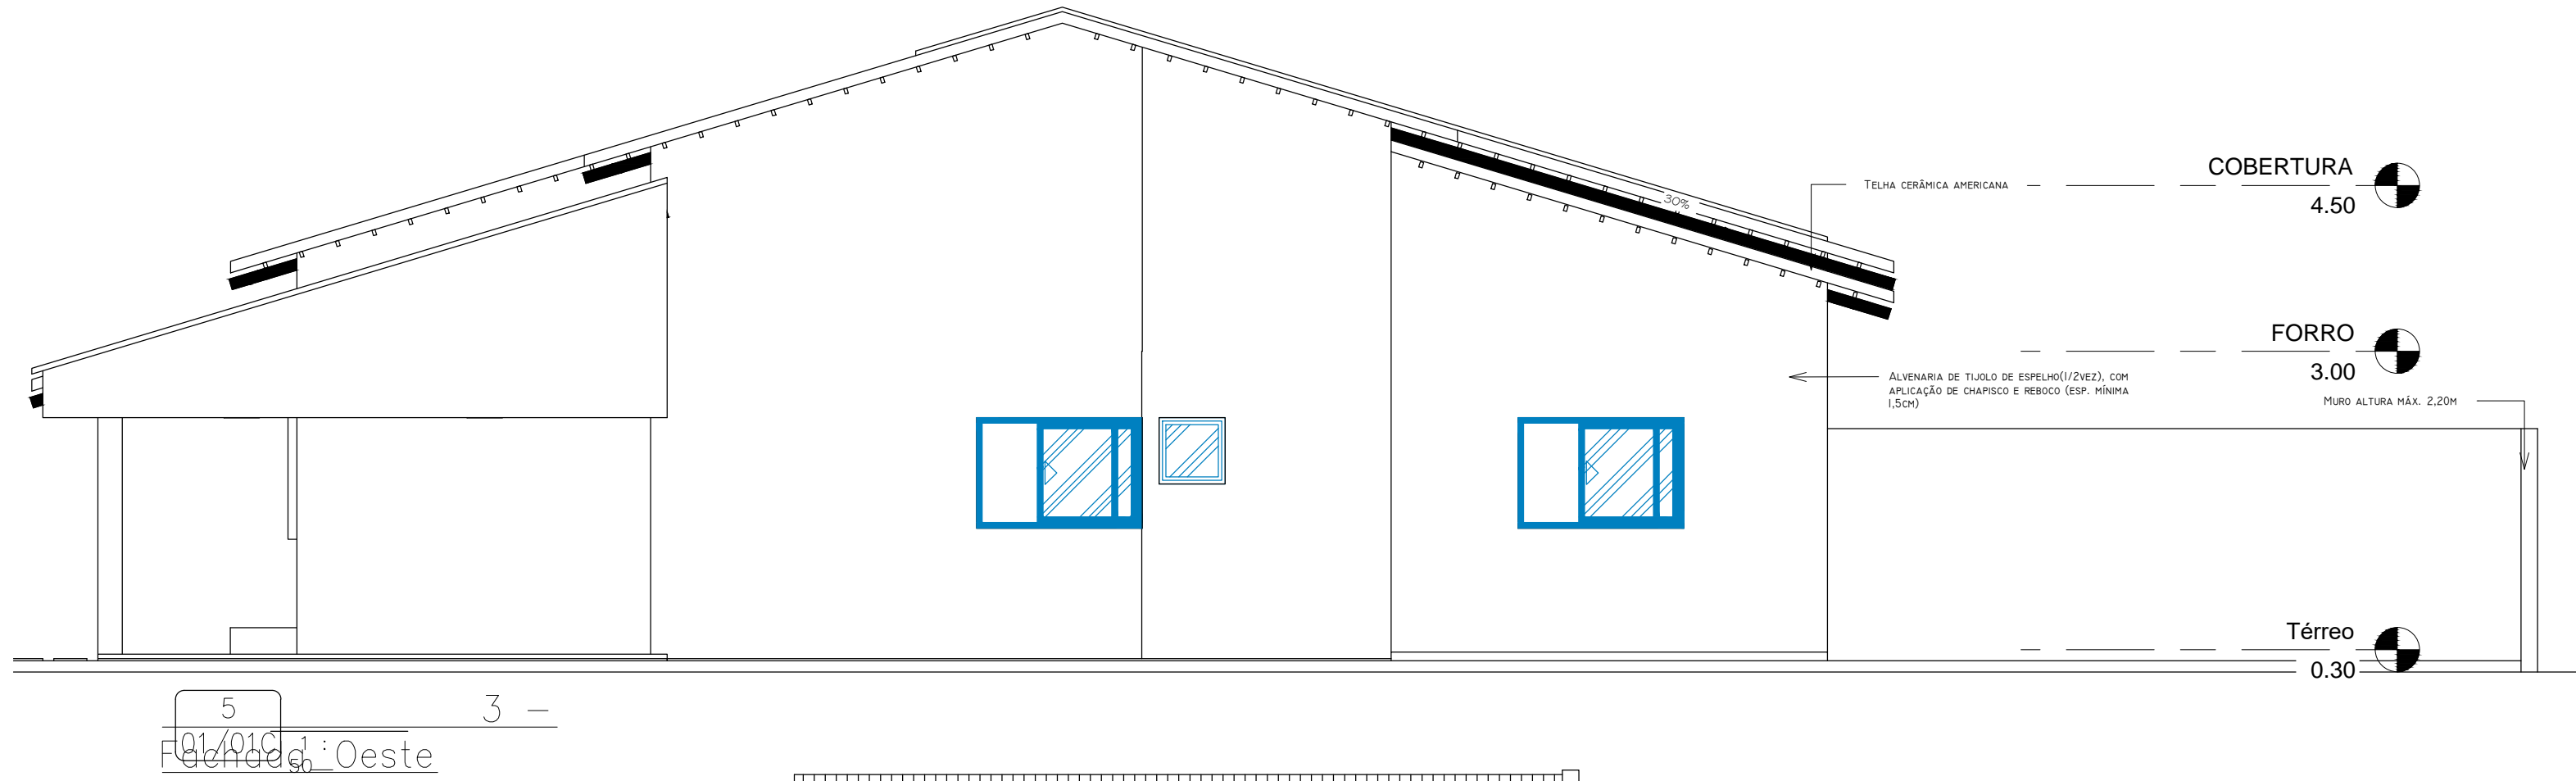


5 Fachada Oeste

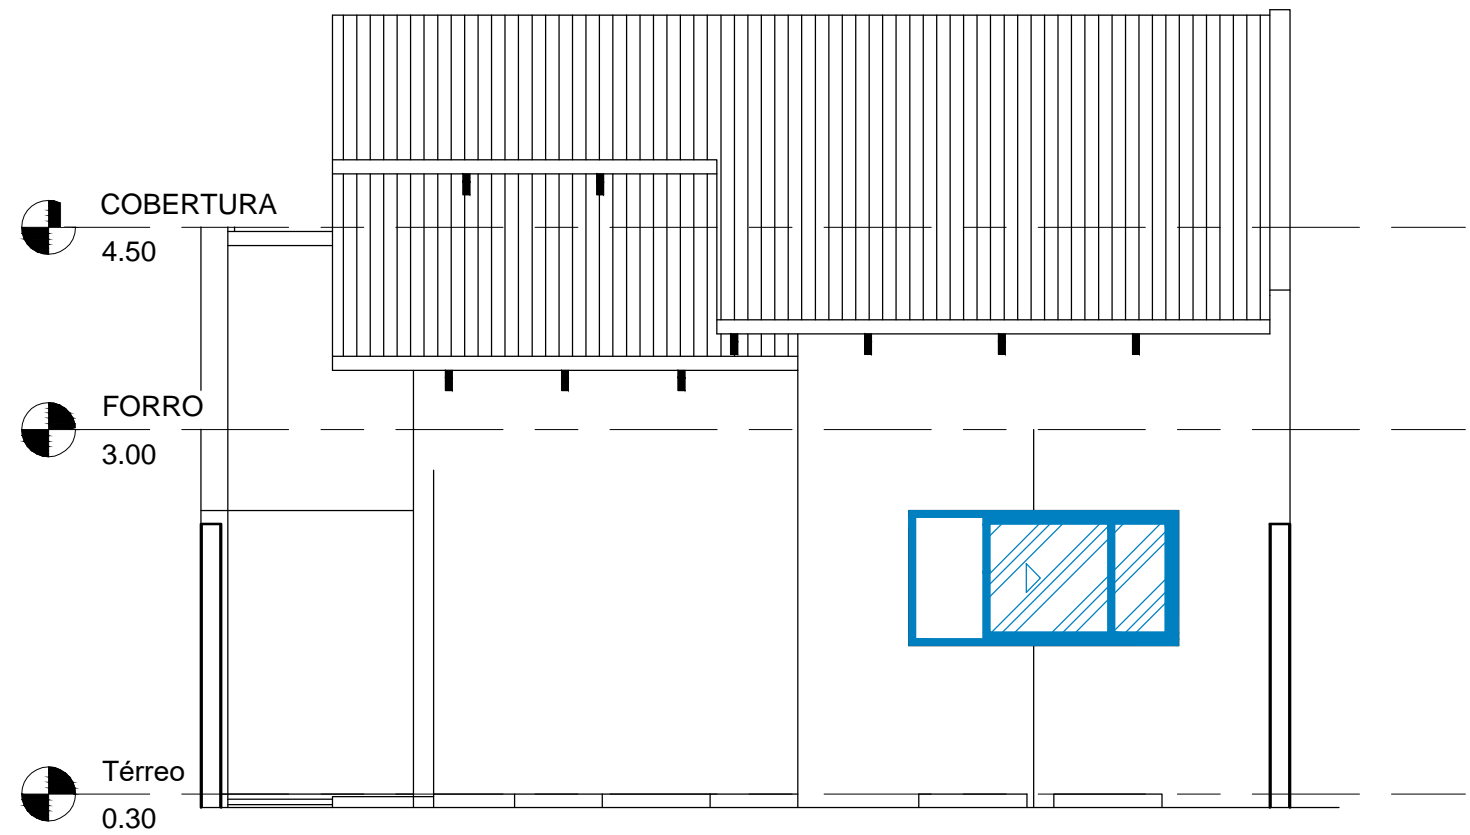


4 Fachada Sul

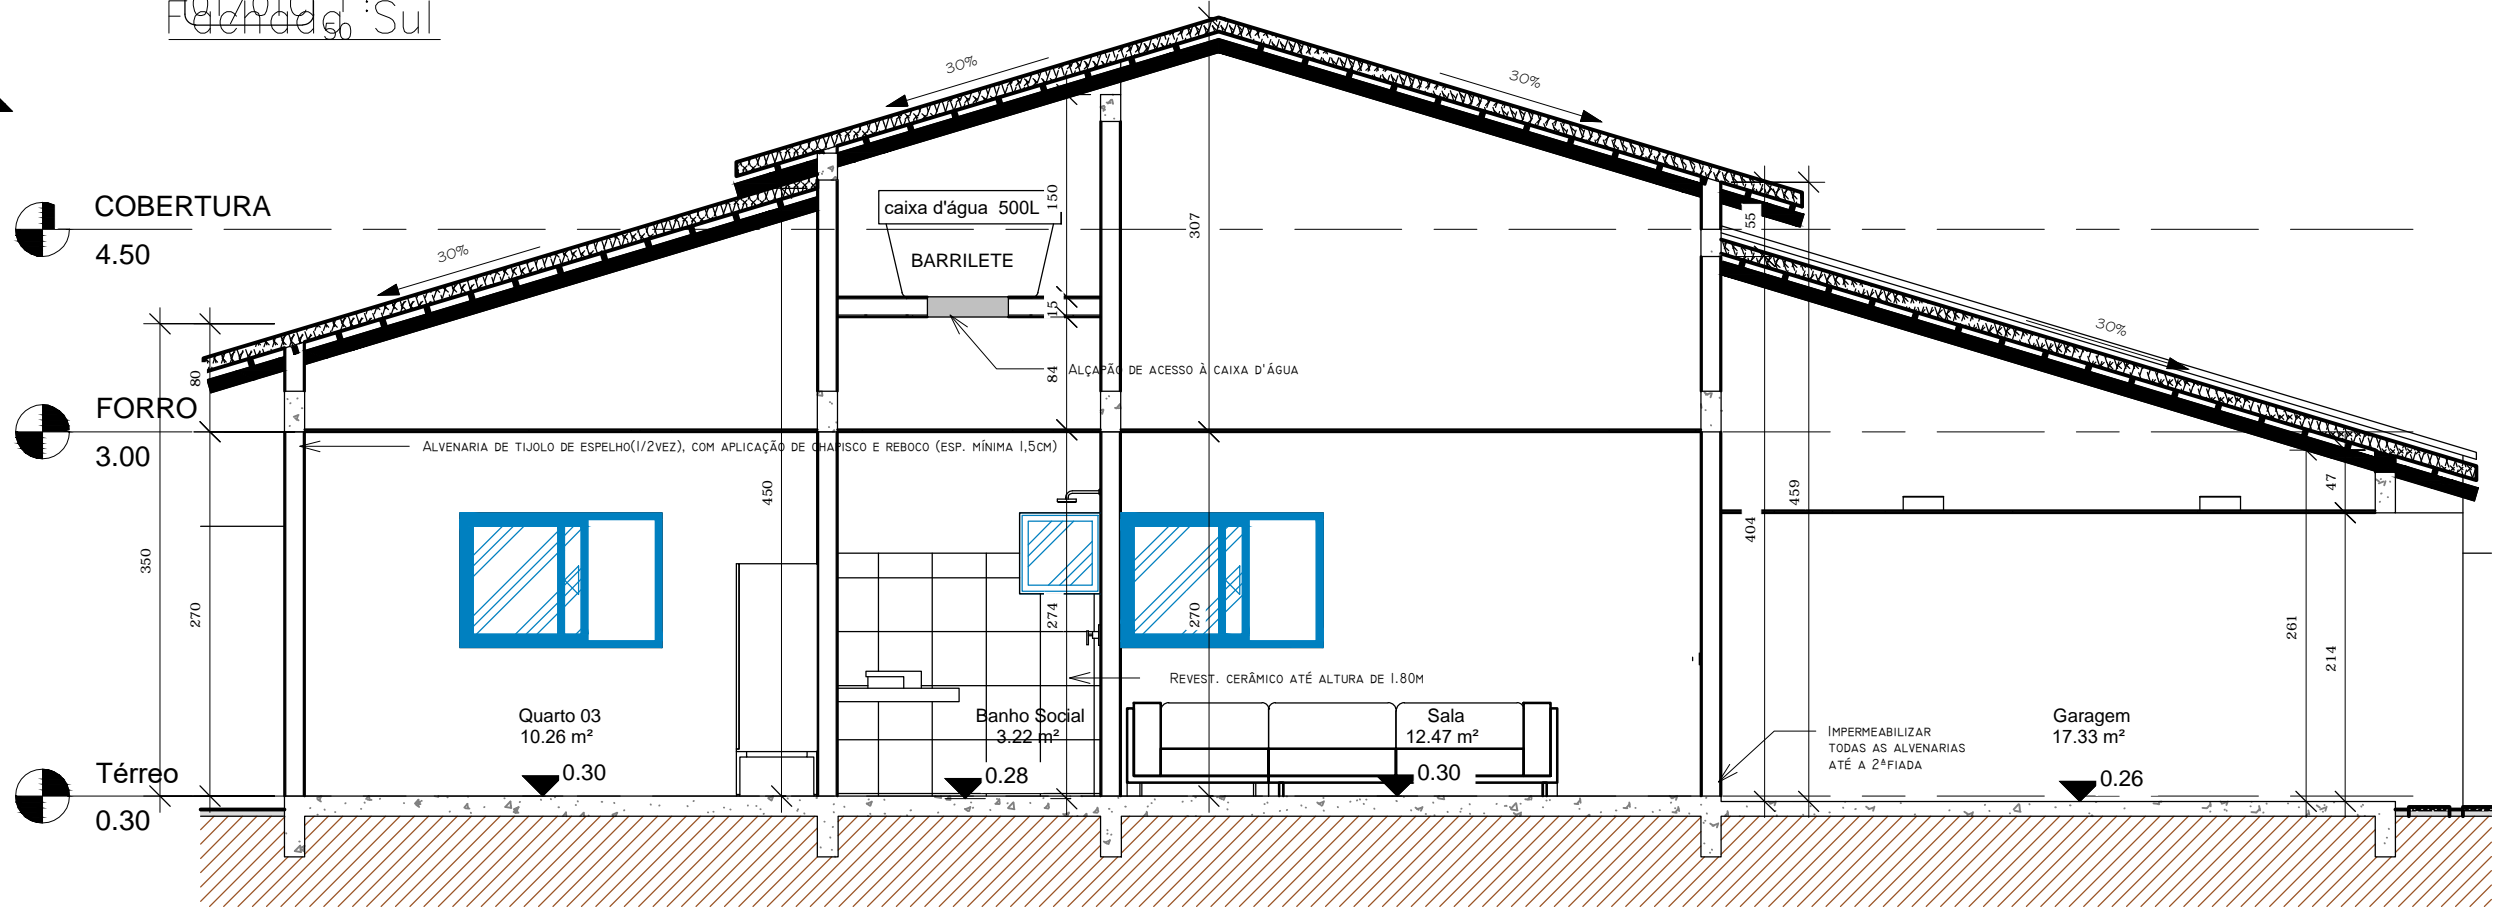

6 Fachada Leste

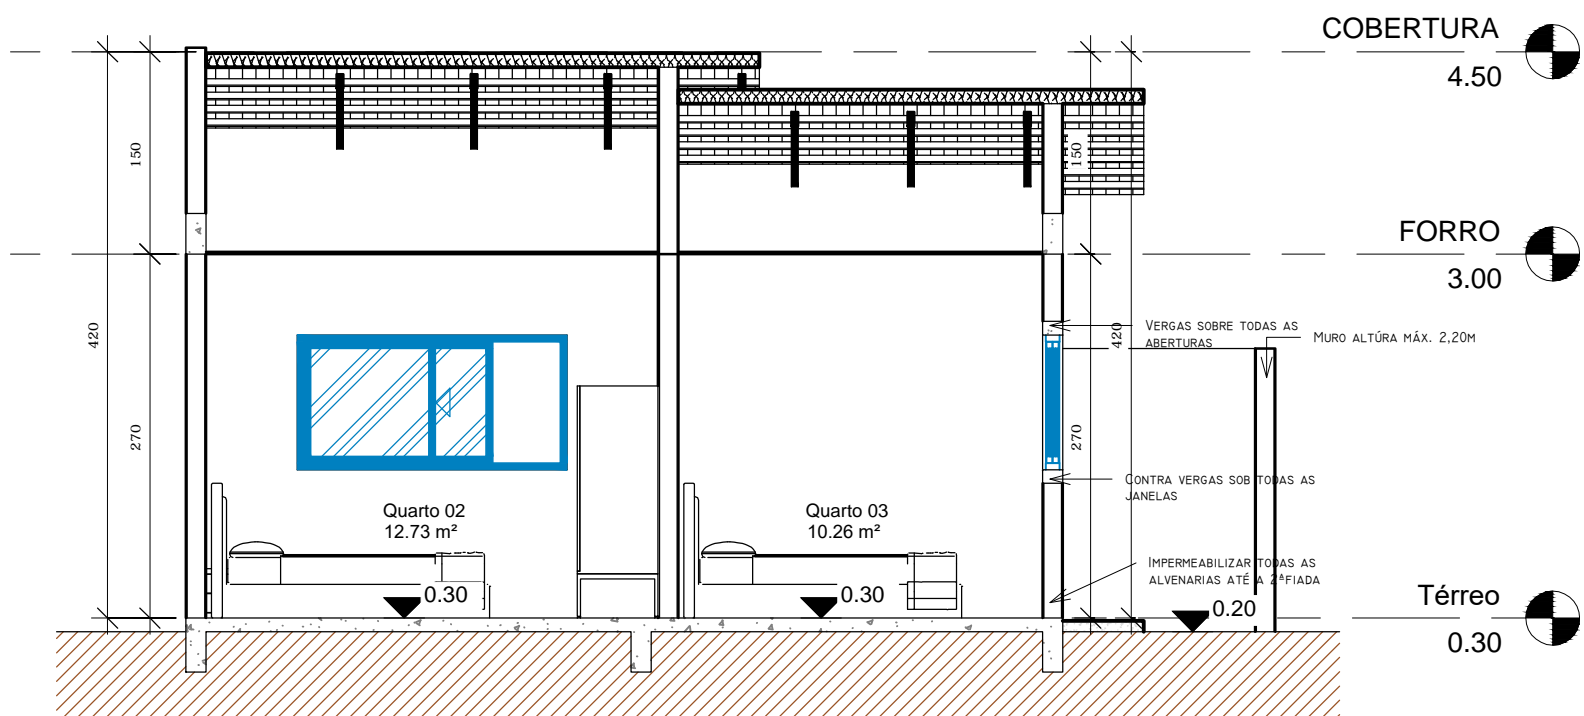

7 Fachada Oeste

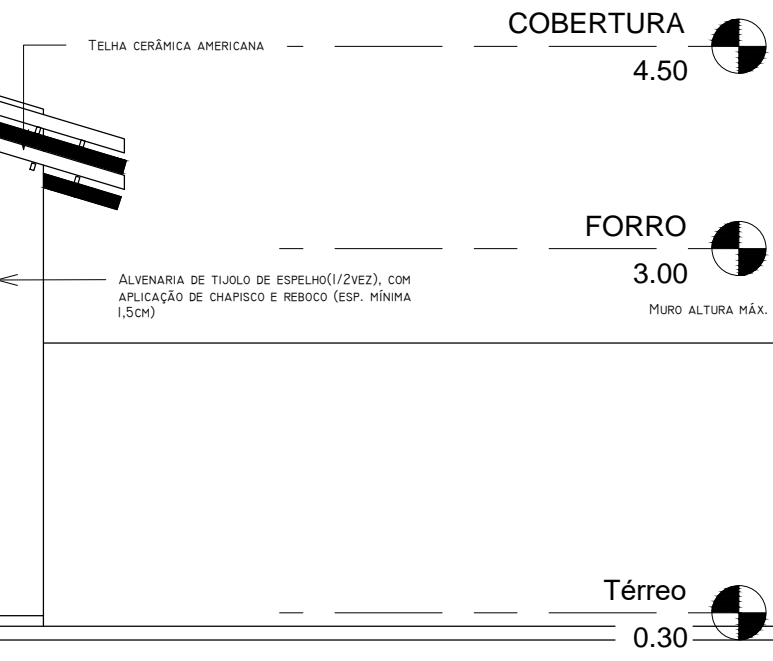

QUADRO DE ÁREAS - HABITAÇÃO UNIFAMILIAR			
PAVIMENTO	TÉRREO	TOTAL	ÁREA PERMEÁVEL
M²	M²	M²	M²
	93,22	63,97	69,43

QUADRO DE AMBIENTES E ABERTURAS (TABELA VI)								
AMBIENTE	ÁREA DO AMBIENTE (m²)		ILUMINAÇÃO/VENTILAÇÃO NATURAL (m²)		DIÂMETRO DO CÍRCULO INSCRITO (m)		PÉ DIREITO (m)	
	EXIGIDA	UTILIZADA	EXIGIDA	UTILIZADA	EXIGIDO	UTILIZADO	EXIGIDO	UTILIZADO
QUARTO 01	9,00	12,73	1,82	1,92	2,50	≥2,30	2,50	≥2,50
QUARTO 02	7,00	10,26	1,47	2,94	2,30	≥2,30	2,50	≥2,50
QUARTO 03	7,00	11,54	1,65	2,30	2,30	≥2,30	2,50	≥2,50
BANHO SOCIAL	2,00	3,22	0,32	0,36	1,10	≥1,10	2,25	≥2,25
SALA	10,00	12,47	1,78	2,58	2,80	≥2,80	2,50	≥2,50
COZINHA	4,50	9,54	1,36	1,50	1,60	≥1,60	2,50	≥2,50
CIRCULAÇÃO	-	3,24	-	-	0,80	≥0,80	2,25	≥2,25
ÁREA DE SERVIÇOS	1,80	2,88	0,41	3,36	1,00	≥1,00	2,50	≥2,50
GARAGEM	-	17,33	-	-	-	-	2,10	≥2,10

APROVAÇÃO:

PROCESSO N.º .....  
PREFEITURA DE GOIÂNIA  
SECRETARIA MUNICIPAL DE PLANEJAMENTO URBANO E HABITAÇÃO (SEPLAN)  
DIRETORIA DE ANÁLISE E APROVAÇÃO DE PROJETOS  
APROVADO  
EM .....  
.....

ARQUITETURA - APROVAÇÃO

HABITAÇÃO UNIFAMILIAR  
1 PAVTO

Endereço: .....

Proprietário: .....

Autor do projeto: .....

Responsável Técnico: .....

LOGOMARCA: .....

DESCRIÇÃO DOS PAVTOS:

CONTEÚDO:	ÁREA DO TERRENO ORIGINAL:	FOLHA:
3 - COBERTURA fase 3 3 - Corte AA 3 - Corte BB 3 - Fachada Sul 3 - Fachada Oeste 3 - Quadro de ambientes e aberturas 3 - Térreo fase 3	ÁREA TOTAL DA CONSTRUÇÃO: 93,22M² ÍNDICE CONTROLE CAPTAÇÃO ÁGUA PLUVIAL: 01 Caixa de infiltração com 1,08 m³ ÍNDICE PISAGÍSTICO: Uma das alternativas do Art. 126-A LC 246/2013 32,14% de cobertura vegetal em solo natural ARQUIVO: ARQ1.MD002_REV02	01/01C DATA: DESENHO: