




1  
01/01C  
Térreo fase 3

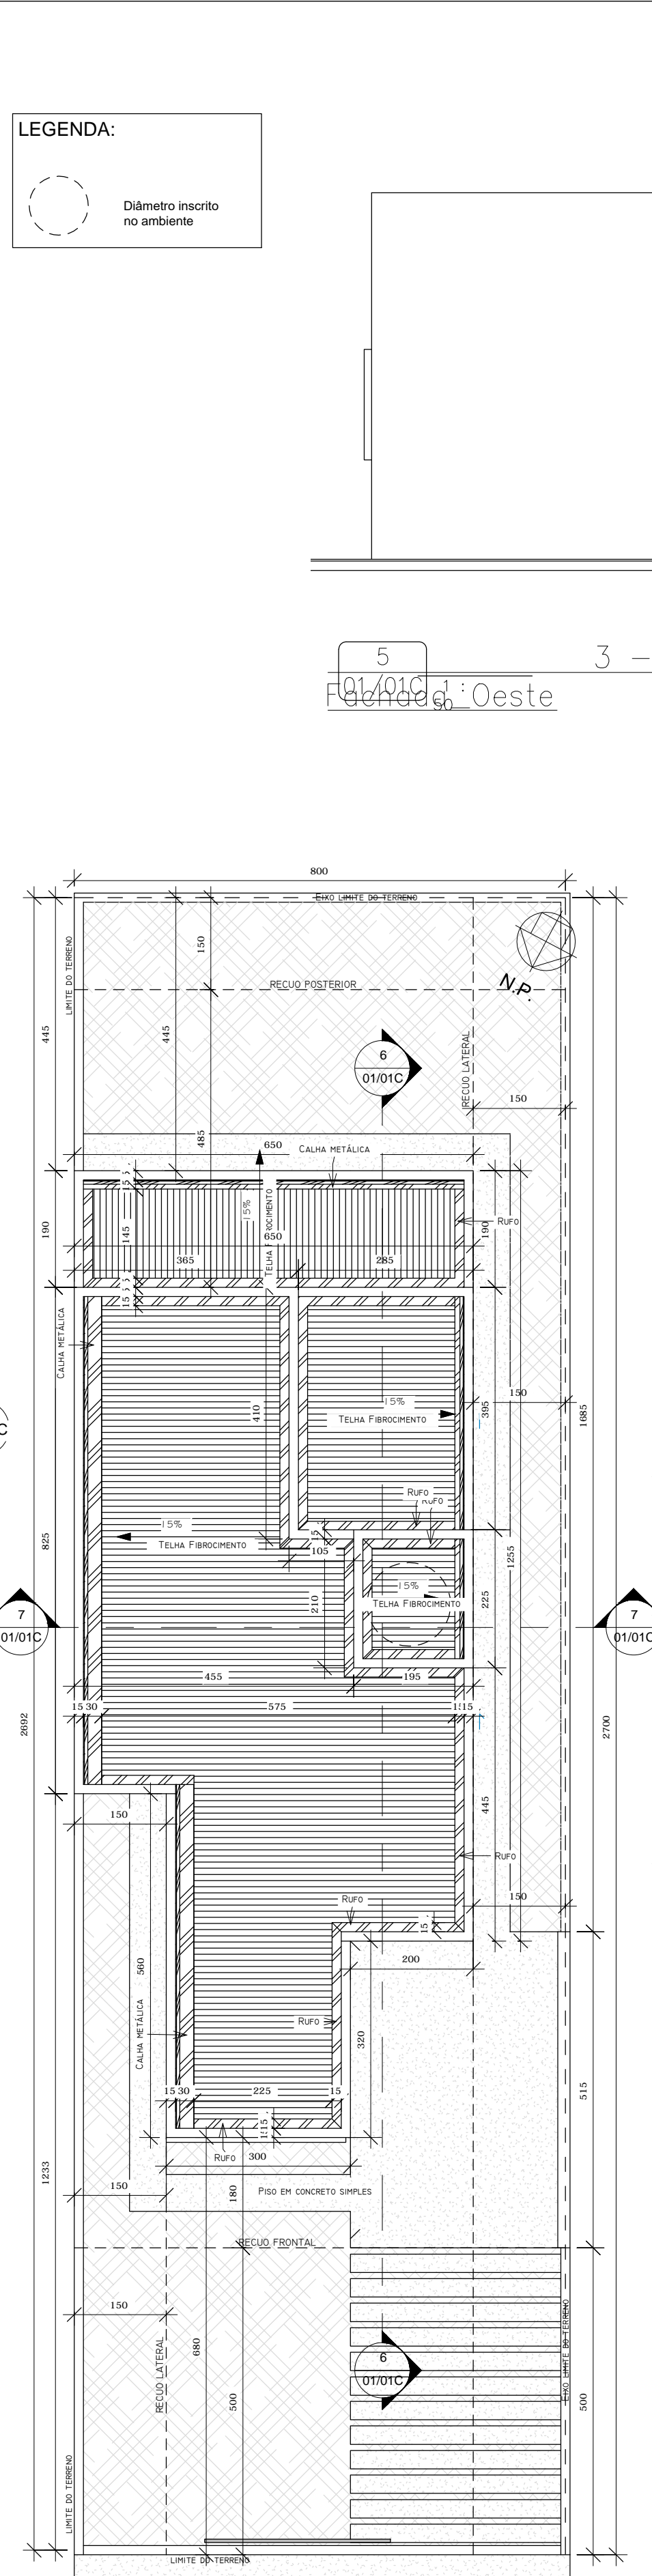



3  
01/01C  
Planta Locação/Cobertura fase 3

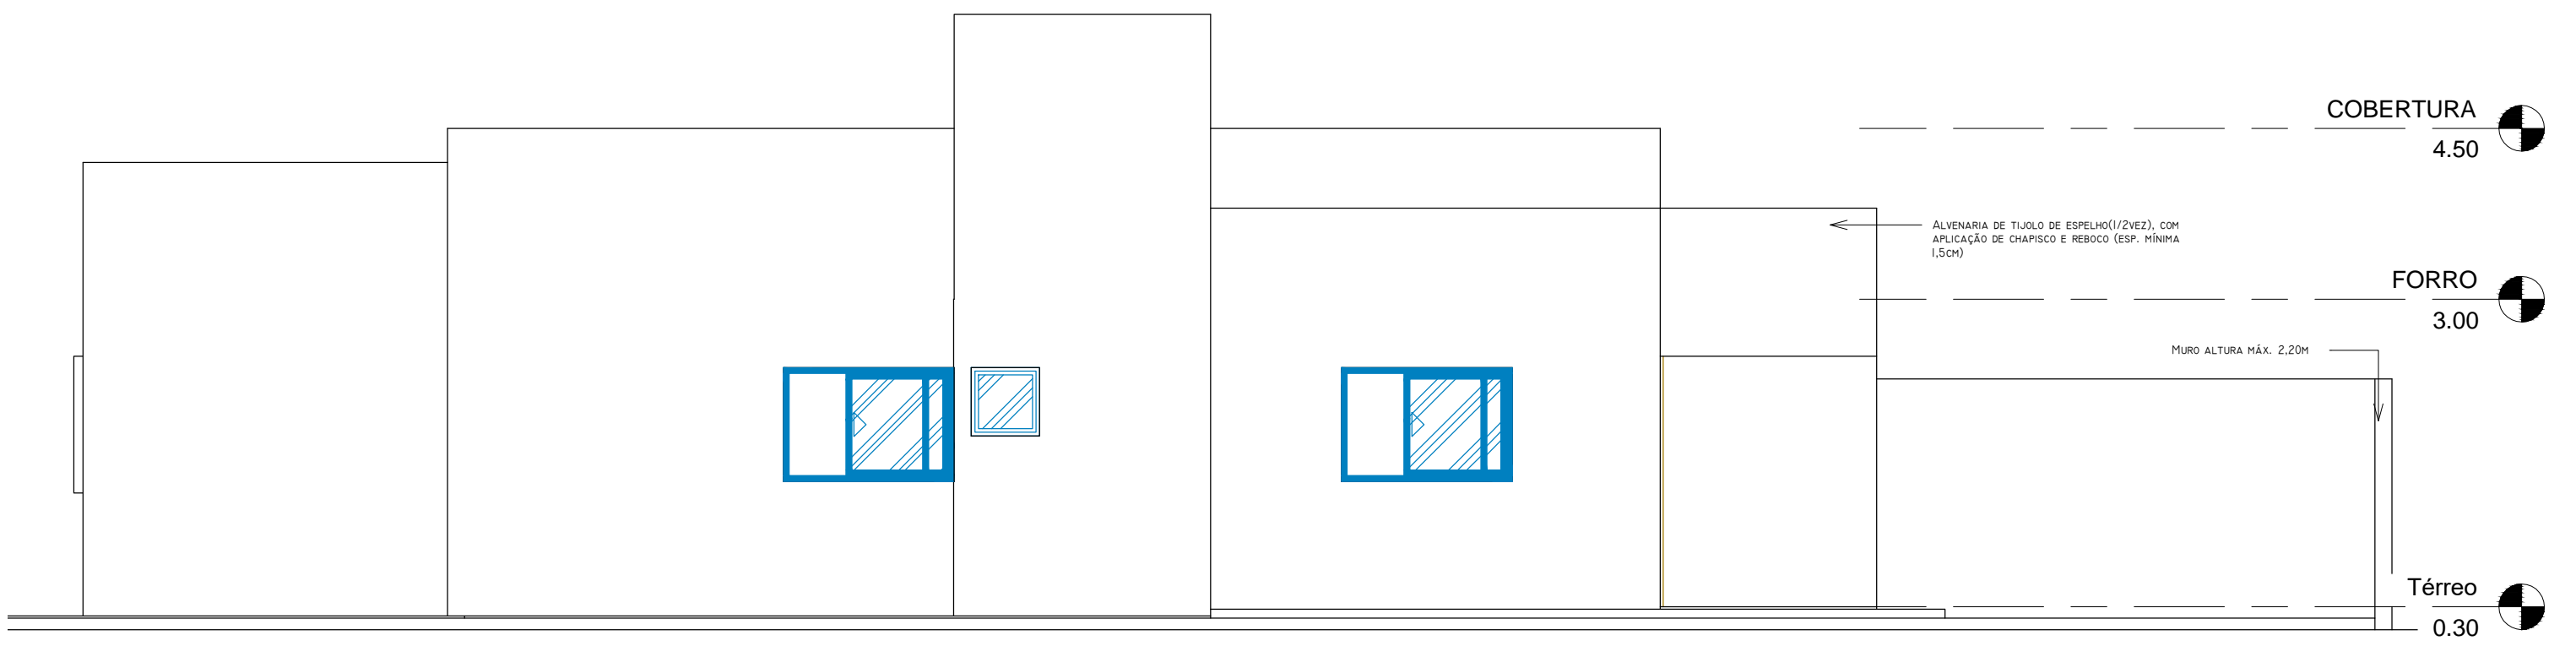

5  
01/01C  
Fachada Oeste

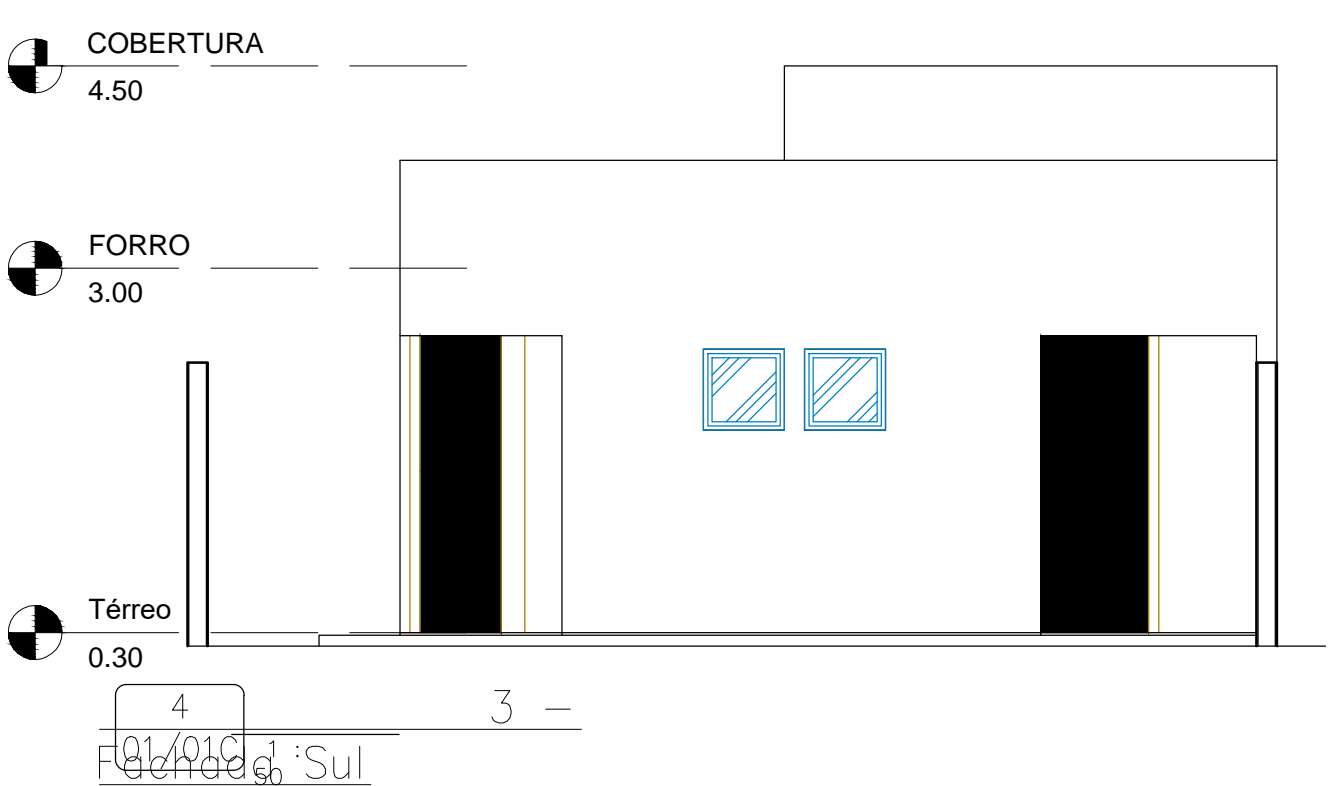

4  
01/01C  
Fachada Sul

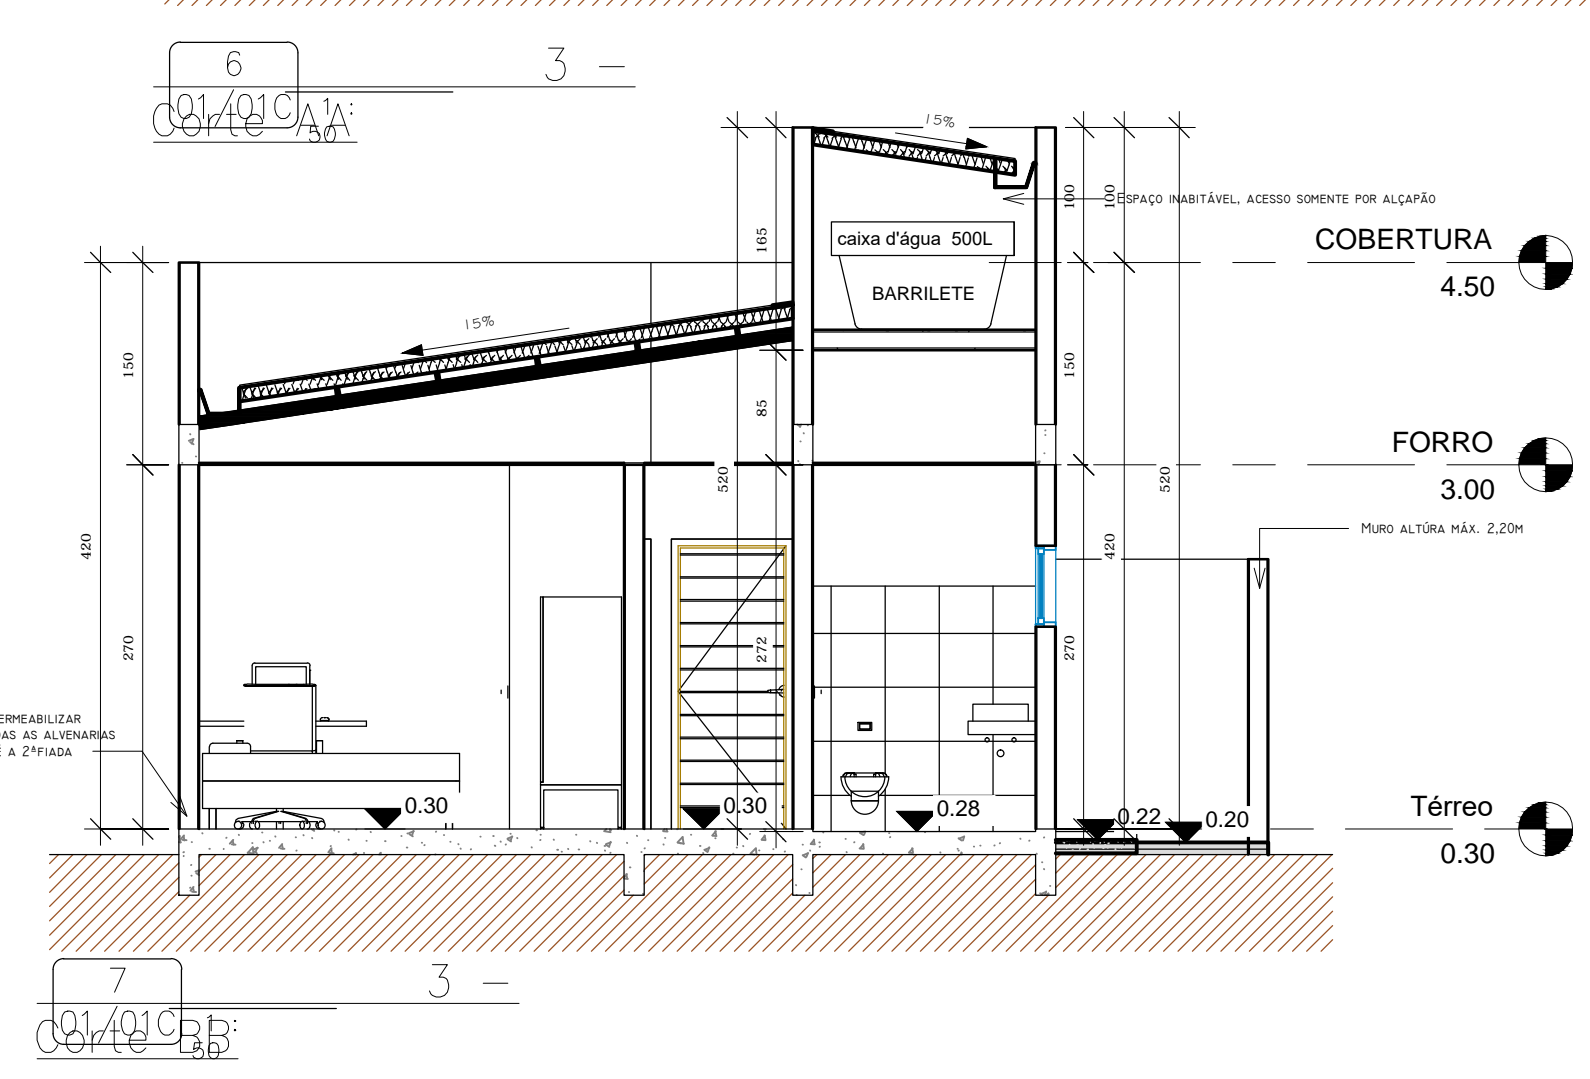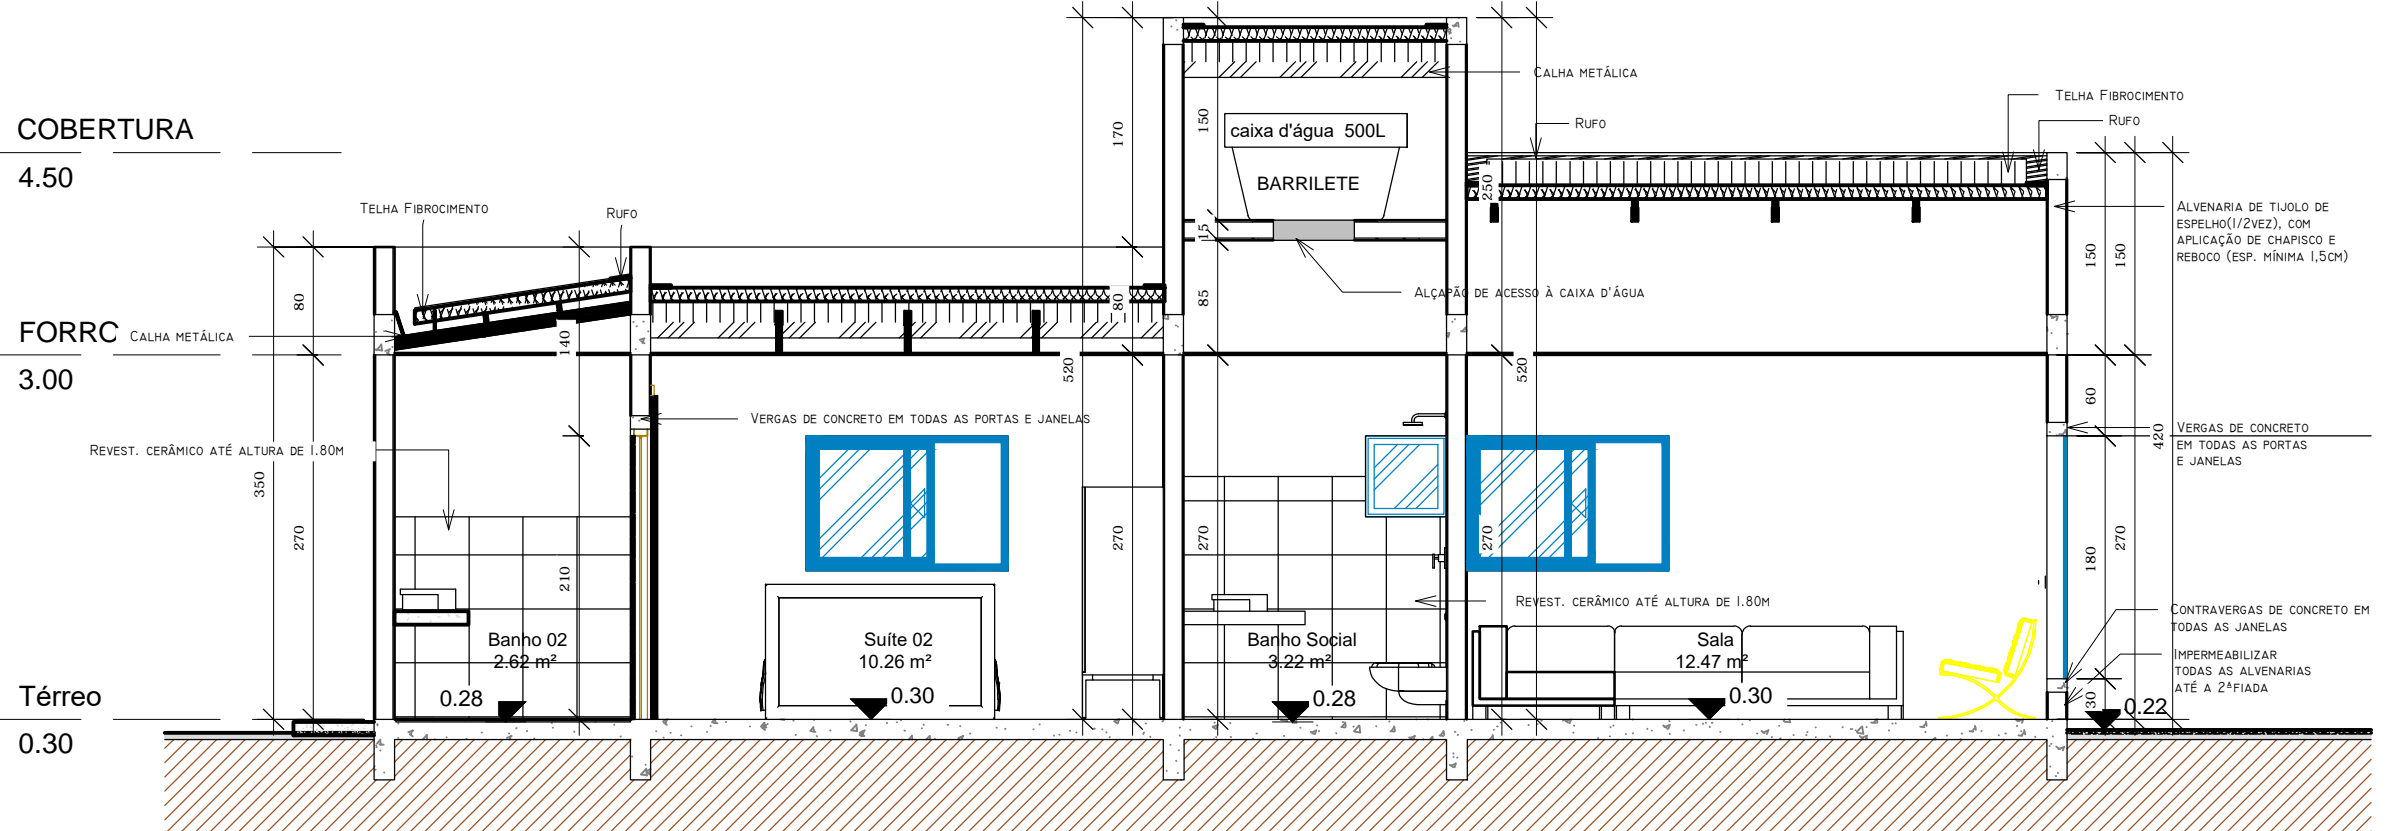

7  
01/01C  
Corte BB

QUADRO DE ÁREAS - HABITAÇÃO UNIFAMILIAR

TOTAL	ÁREA PERMEÁVEL	VAGAS
87,57	69,43	01

QUADRO DE AMBIENTES E ABERTURAS (TABELA VI)

AMBIENTE	ÁREA DO AMBIENTE (m²)		ILUMINAÇÃO/VENTILAÇÃO NATURAL (m²)		DIÂMETRO DO CÍRCULO INSCRITO (m)		PÉ DIREITO (m)	
	EXIGIDA	UTILIZADA	EXIGIDA	UTILIZADA	EXIGIDO	UTILIZADO	EXIGIDO	UTILIZADO
SUÍTE 01	9,00	12,73	1,82	1,92	2,50	≥2,50	2,50	≥2,50
SUÍTE 02	7,00	10,26	1,47	2,94	2,30	≥2,30	2,50	≥2,50
QUARTO	7,00	11,54	1,65	1,65	2,30	≥2,30	2,50	≥2,50
BANHO 01	2,00	2,80	0,28	0,36	1,10	≥1,10	2,25	≥2,25
BANHO 02	2,00	2,62	0,26	0,36	1,10	≥1,10	2,25	≥2,25
BANHO SOCIAL	2,00	3,22	0,32	0,36	1,10	≥1,10	2,25	≥2,25
SALA	10,00	12,47	1,78	2,58	2,80	≥2,80	2,50	≥2,50
COZINHA	4,50	9,54	1,36	1,50	1,80	≥1,80	2,50	≥2,50
CIRCULAÇÃO	-	3,24	-	-	0,80	≥0,80	2,25	≥2,25
ÁREA DE SERVIÇOS	1,80	2,88	0,41	3,36	1,00	≥1,00	2,50	≥2,50
VARANDA 01	-	3,04	-	3,36	-	-	-	-
VARANDA 02	-	2,28	-	6,51	-	-	-	-

APROVAÇÃO:

PROCESSO N.º .....  
PREFEITURA DE GOIÂNIA  
SECRETARIA MUNICIPAL DE PLANEJAMENTO URBANO E HABITAÇÃO SEPLAN  
DIRETORIA DE ANÁLISE E APROVAÇÃO DE PROJETOS  
APROVADO  
EM .....  
.....

ARQUITETURA - APROVAÇÃO

HABITAÇÃO UNIFAMILIAR  
1 PAVTO

Endereço: .....

Proprietário: .....

Autor do projeto: .....

Responsável Técnico: .....

LOGOMARCA: .....

DESCRIÇÃO DOS PAVTOS:

TÉRREO

CONTEÚDO:

3 - COBERTURA fase 3  
3 - Corte AA  
3 - Corte BB  
3 - Fachada Sul  
3 - Fachada Oeste  
3 - Quadro de ambientes e aberturas  
3 - Térreo fase 3

ÁREA DO TERRENO ORIGINAL:  
87,57m²  
ÁREA TOTAL DA CONSTRUÇÃO:  
69,43m²  
ÍNDICE DE CAPTAÇÃO DE ÁGUA PLUVIAL:  
01 Caixa de infiltração com 1,08 m³  
ÍNDICE PASSAGÍSTICO:  
Uma das alternativas do Art. 126-A LC 246/2013  
32,14% de cobertura vegetal em solo natural  
ARQUIVO:  
ARQ\_MDOZ\_REV02

FOLHA:  
01/01C

DATA:  
.....

DESENHO:  
.....