



LEGENDA:



○ Diâmetro inscrito no ambiente

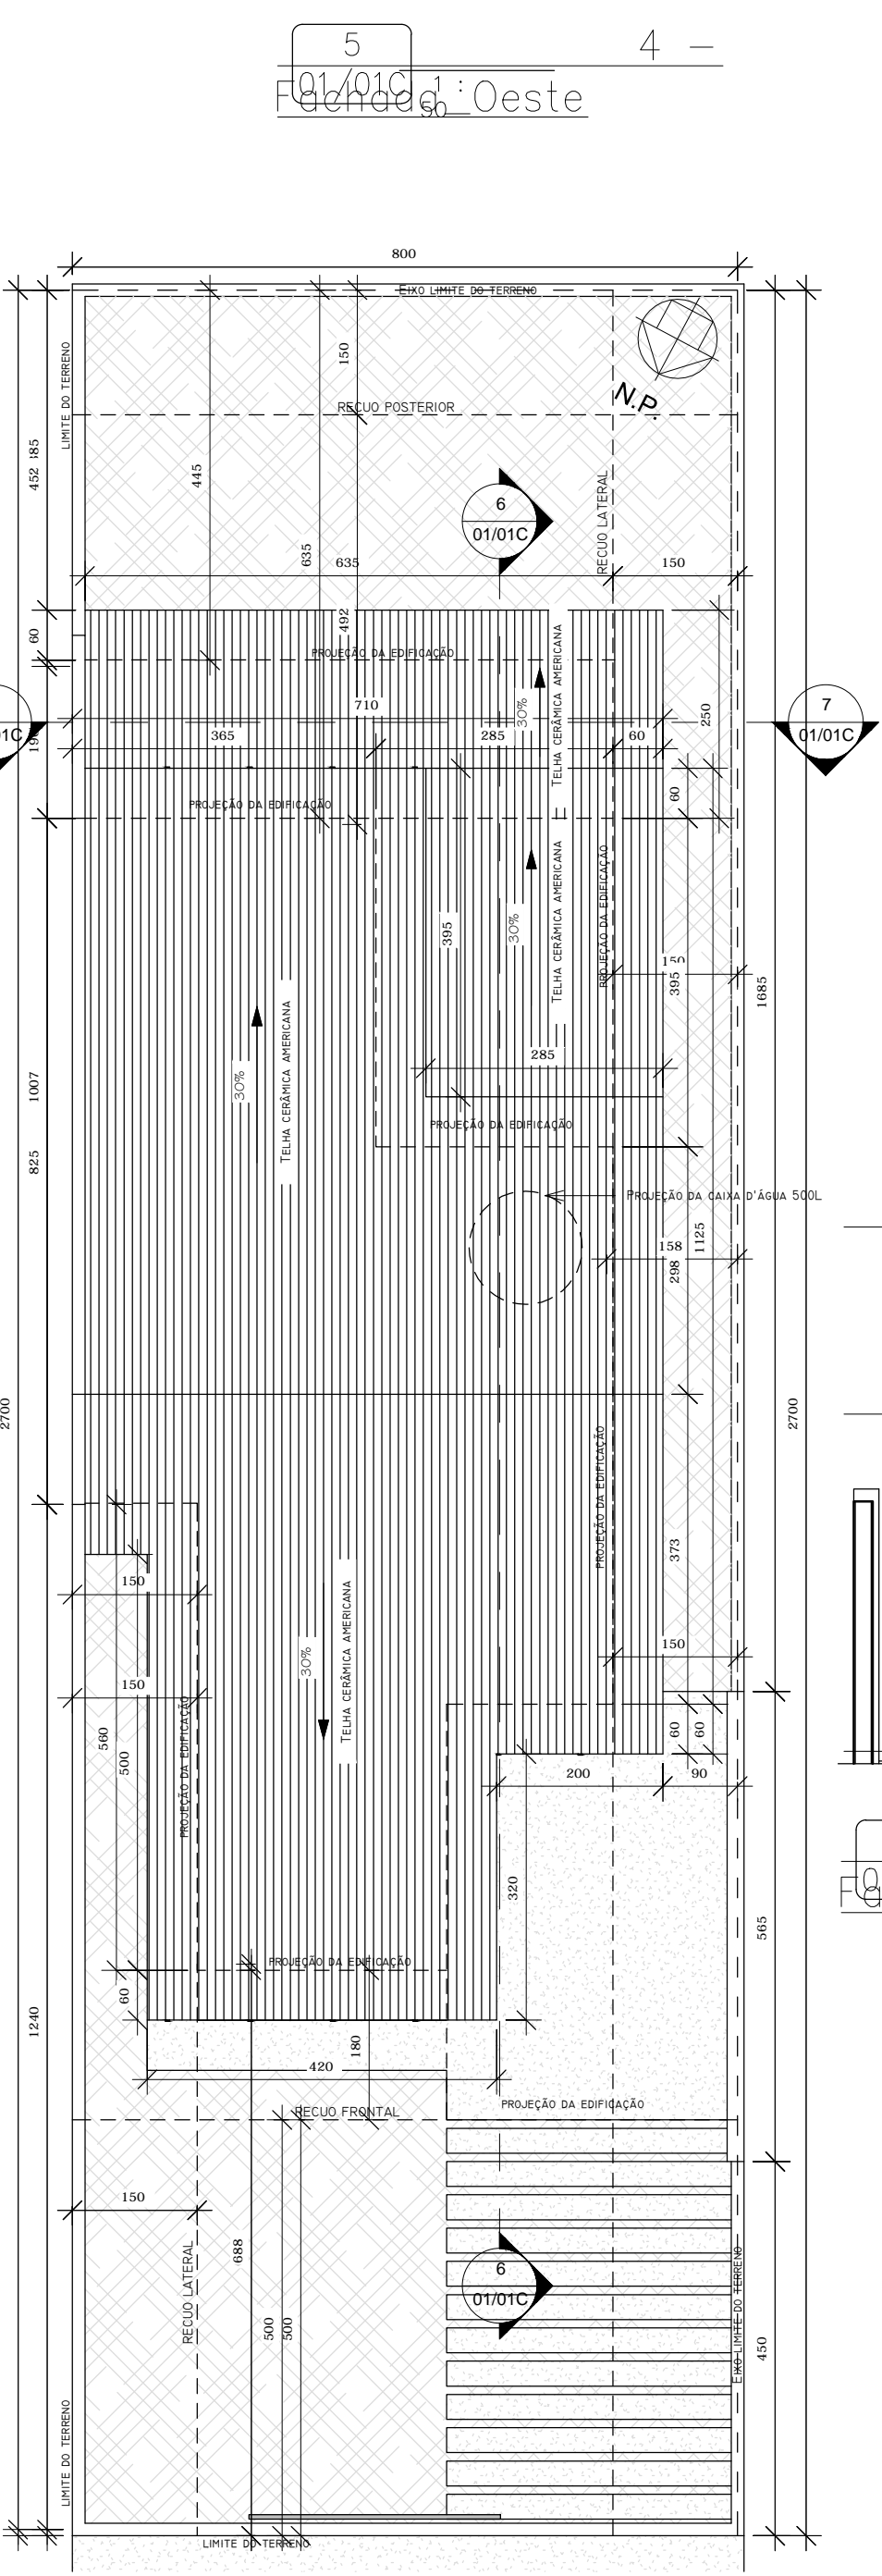


3 Planta Locação/Cobertura

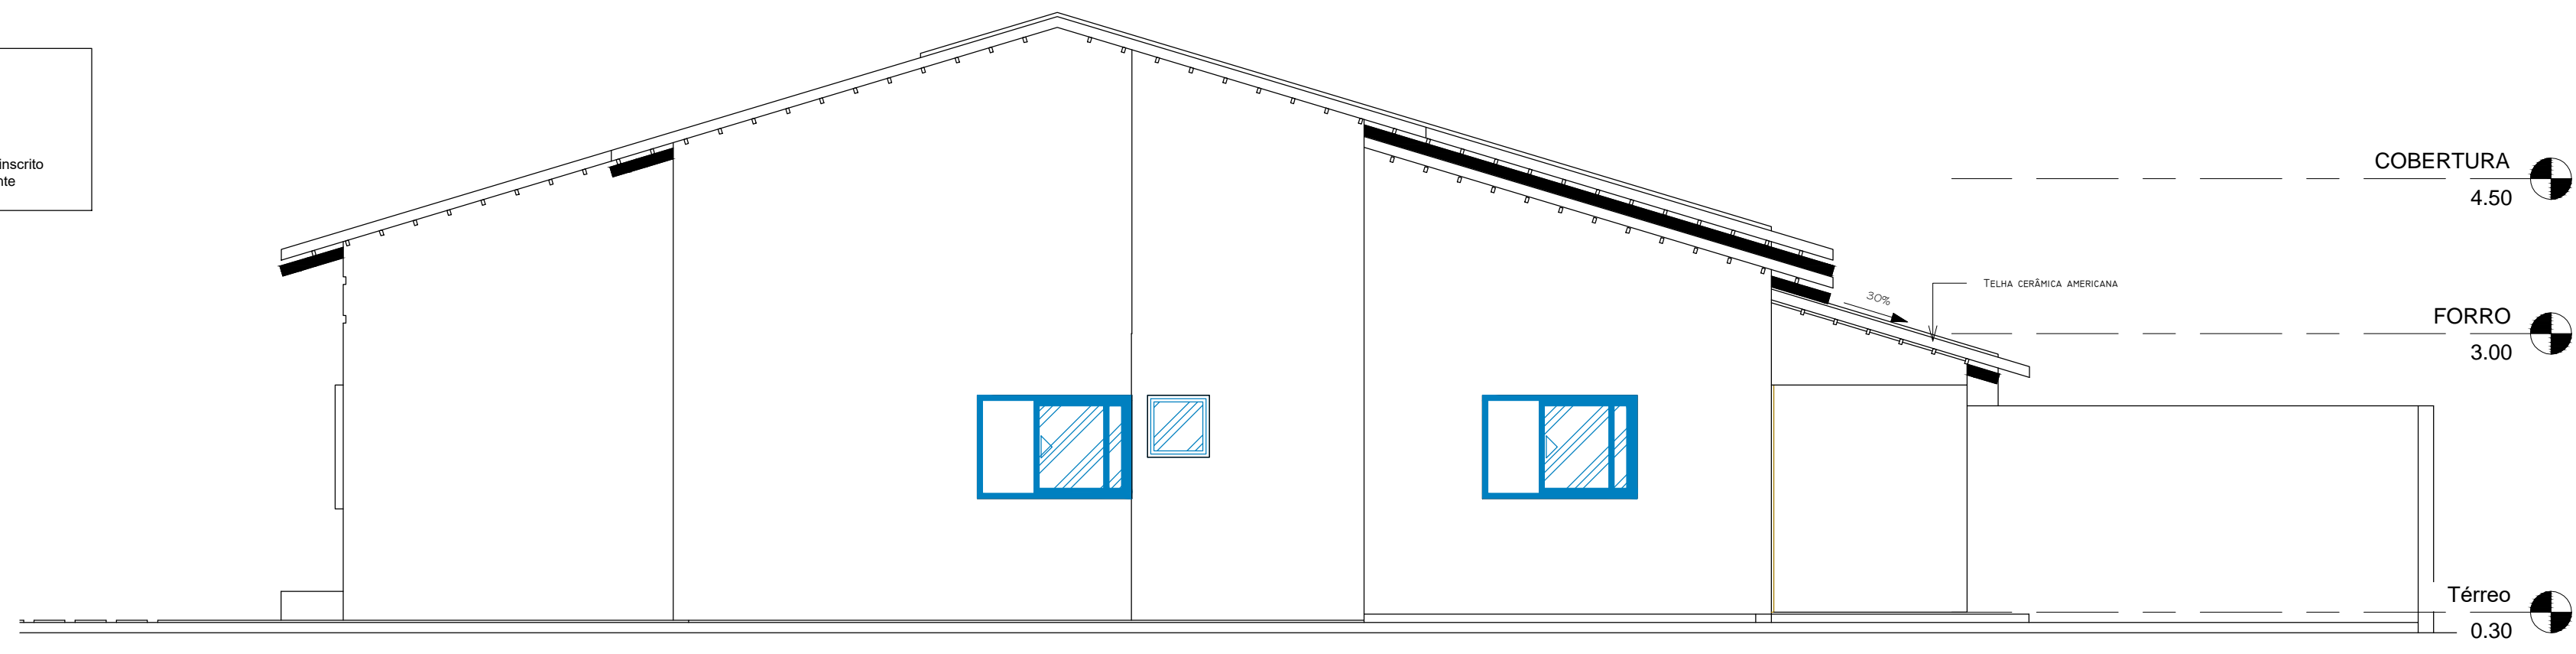

5 Corte AA: Oeste

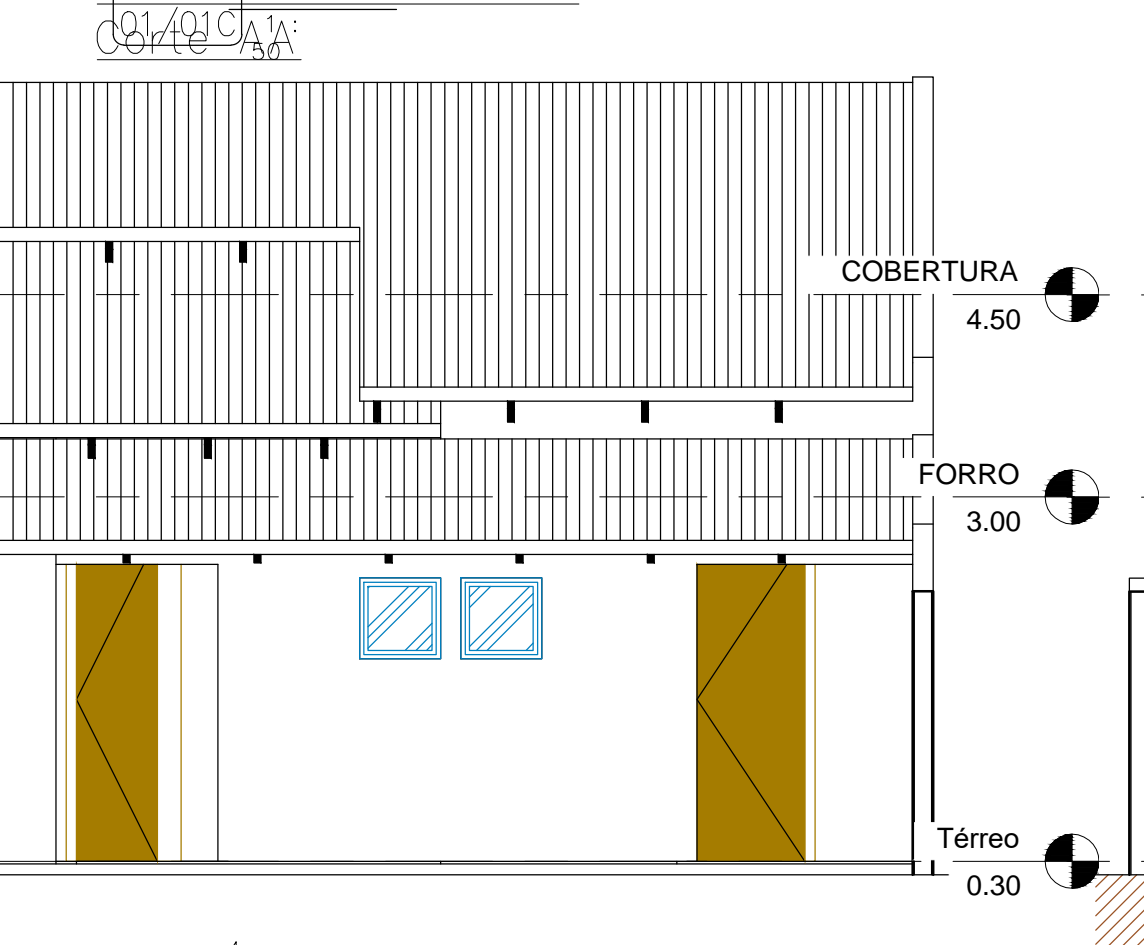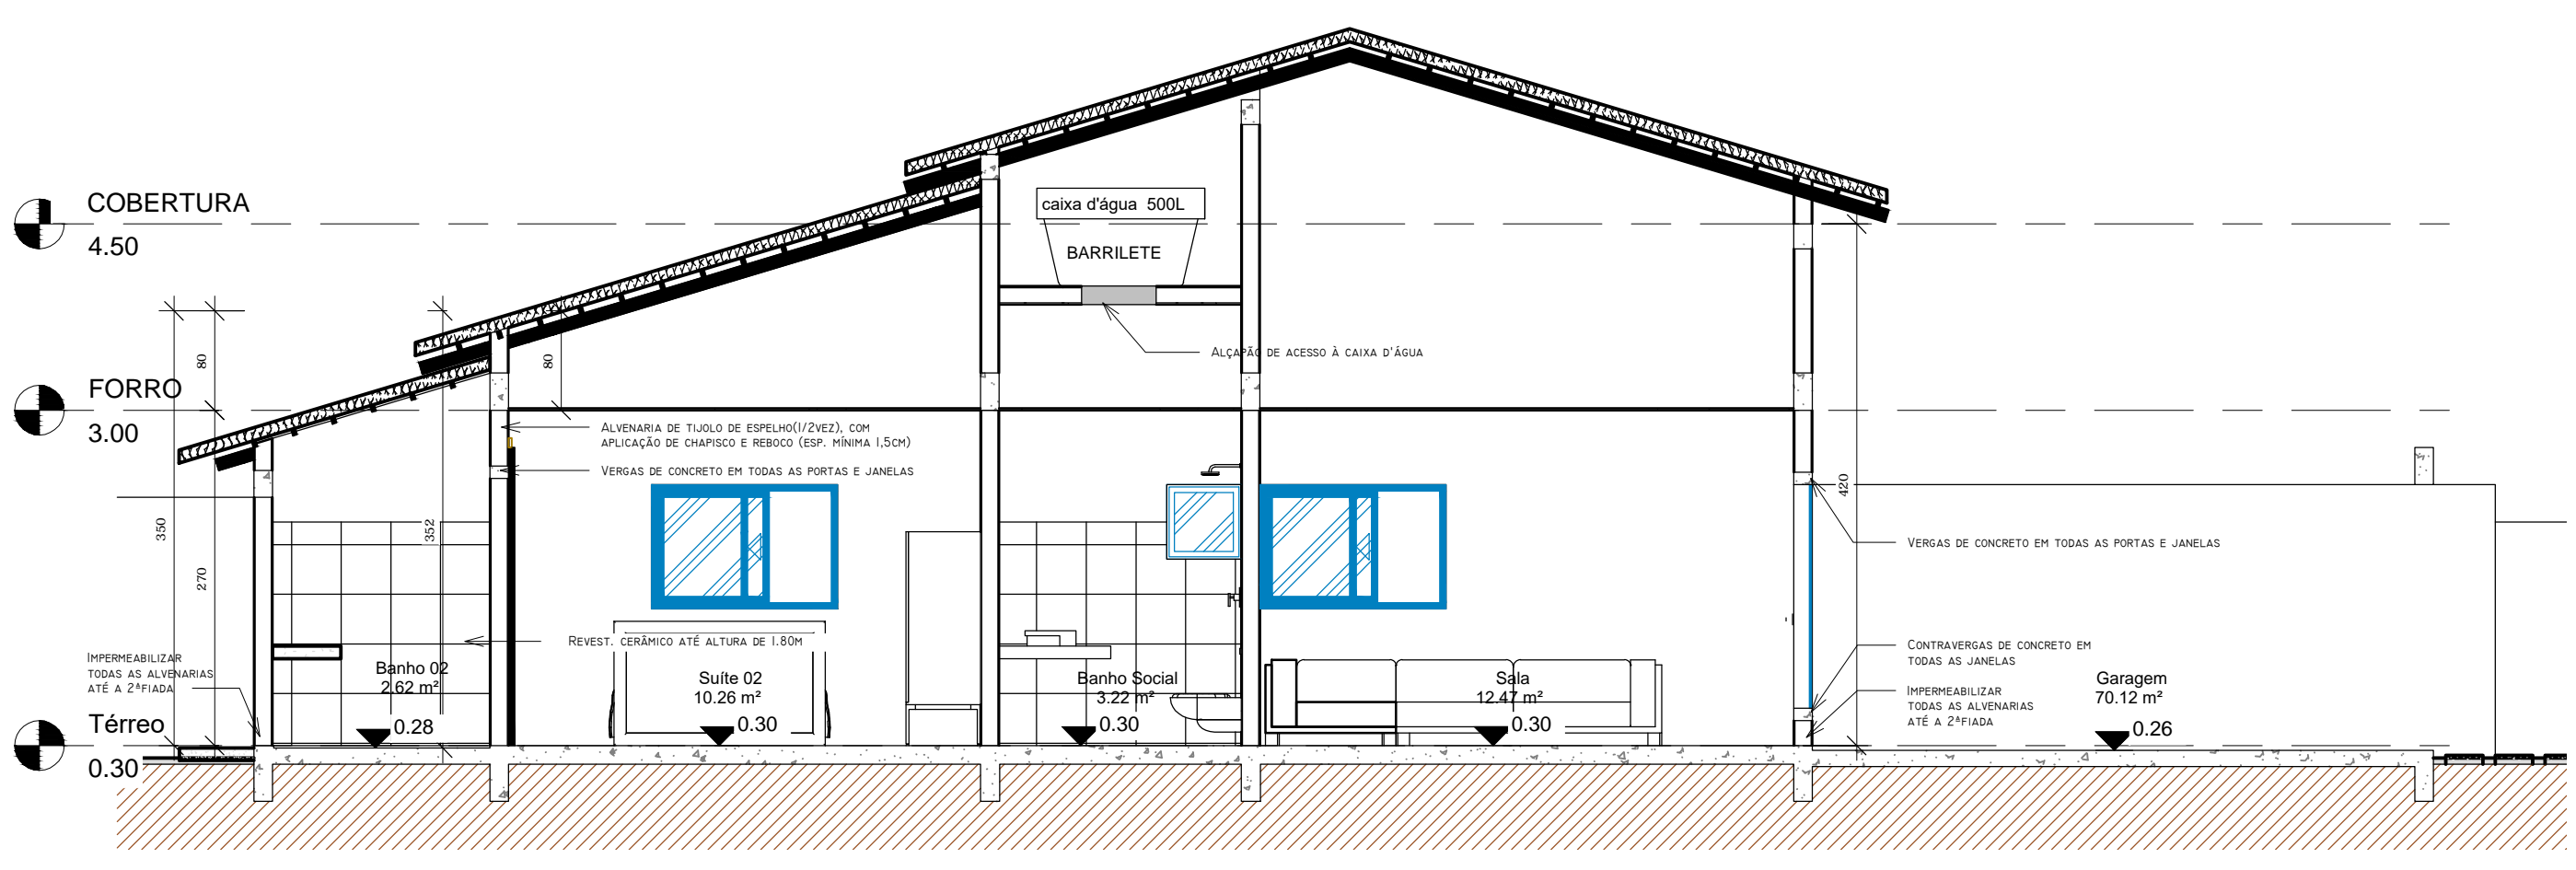

4 Corte CC: Sul

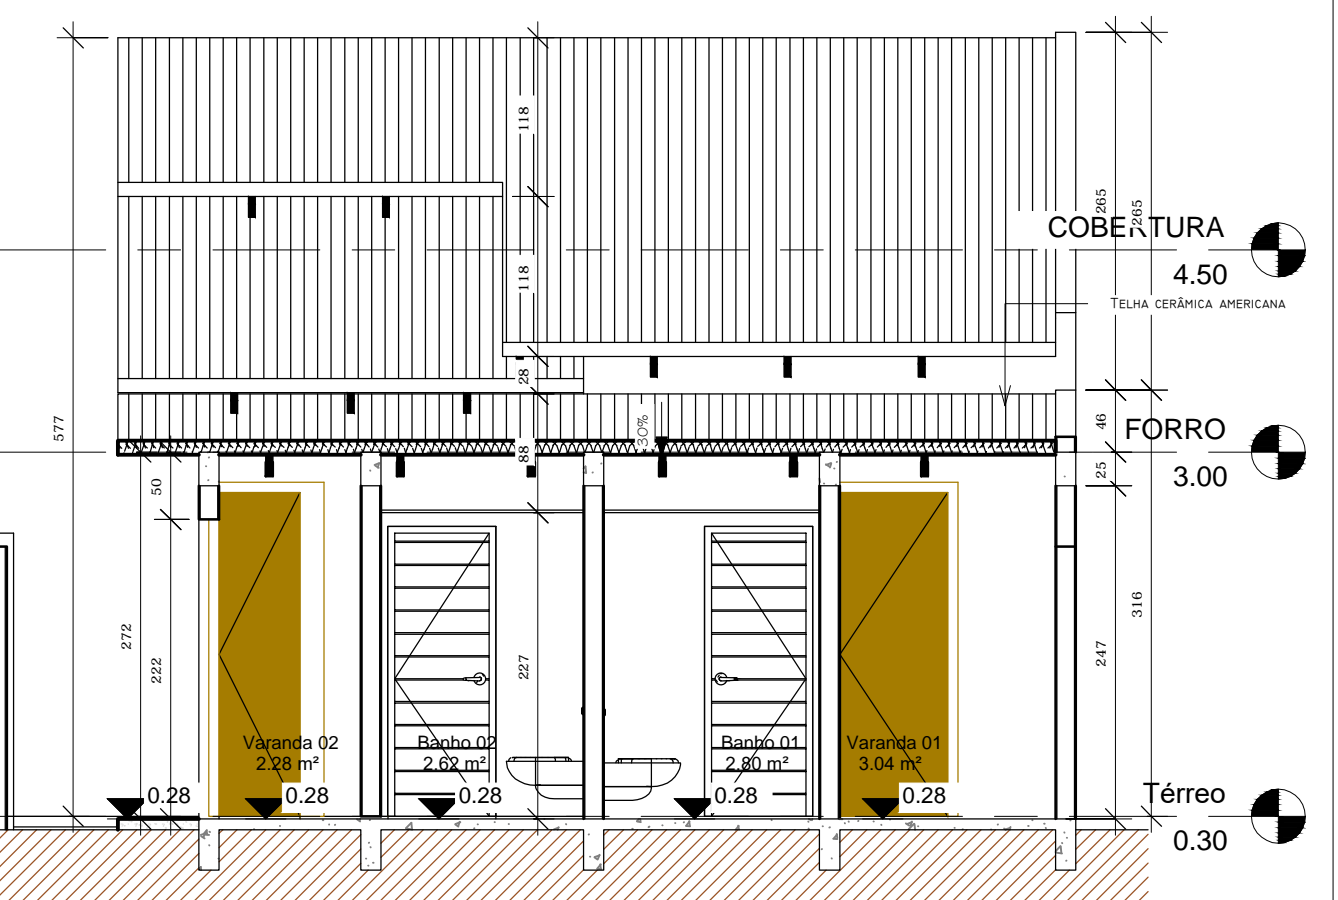

7 Corte DD: Leste

QUADRO DE ÁREAS - HABITAÇÃO UNIFAMILIAR

PAVIMENTO	TÉRREO	TOTAL	ÁREA PERMEÁVEL	VAGAS
M²	M²	M²	M²	
87.57	63.97	69.43	01	

QUADRO DE AMBIENTES E ABERTURAS (TABELA VI)

AMBIENTE	ÁREA DO AMBIENTE (m²)		ILUMINAÇÃO/VENTILAÇÃO NATURAL (m²)		DIÂMETRO DO CÍRCULO INSCRITO (m)		PÉ DIREITO (m)	
	EXIGIDA	UTILIZADA	EXIGIDA	UTILIZADA	EXIGIDO	UTILIZADO	EXIGIDO	UTILIZADO
SUÍTE 01	9.00	12.73	1.82	1.92	2.50	≥2.50	2.50	≥2.50
SUÍTE 02	7.00	10.26	1.47	2.94	2.30	≥2.30	2.50	≥2.50
QUARTO	7.00	11.54	1.85	1.85	2.30	≥2.30	2.50	≥2.50
BANHO 01	2.00	2.80	0.28	0.36	1.10	≥1.10	2.25	≥2.25
BANHO 02	2.00	2.62	0.26	0.36	1.10	≥1.10	2.25	≥2.25
BANHO SOCIAL	2.00	3.22	0.32	0.36	1.10	≥1.10	2.25	≥2.25
SALA	10.00	12.47	1.78	2.58	2.80	≥2.80	2.50	≥2.50
COZINHA	4.50	9.54	1.36	1.50	1.60	≥1.60	2.50	≥2.50
CIRCULAÇÃO	-	3.24	-	-	0.80	≥0.80	2.25	≥2.25
ÁREA DE SERVIÇOS	1.80	2.88	0.41	3.36	1.00	≥1.00	2.50	≥2.50
VARANDA 01	-	3.04	-	3.36	-	-	-	-
VARANDA 02	-	2.28	-	6.51	-	-	-	-
GARAGEM	-	17.33	-	-	-	-	2.10	≥2.10

4 - Quadro de aberturas (Portas)

Porta	Material	Função	Largura	Altura	Área	Quant.
P1	Madeira	GIRO	80 CM	210	1.68 m²	3
P2	Madeira	GIRO	70 CM	210	1.47 m²	3
P3	Vidro	CORRER (FPL3)	80 CM	240	1.92 m²	1
P4	Vidro	CORRER (FPL3)	60 CM	240	1.44 m²	1
TOTAL: 10						10

4 - Janelas

Janela	Material	Função	Larg.	Altura	Pelton	Área	Quant.
J1	VIDRO	CORRER_ZPLS	180	100	1.10	1.80 m²	1
J2	VIDRO	CORRER_ZPLS	60	180	0.30	1.08 m²	1
J3	VIDRO	CORRER_ZPLS	150	100	1.10	1.50 m²	3
J4	VIDRO	MÁXIMUM-AR	60	60	1.50	0.36 m²	3
TOTAL: 8							8

APROVAÇÃO:

PROCESSO N.º
PREFEITURA DE GOIÂNIA
SECRETARIA MUNICIPAL DE PLANEJAMENTO URBANO E HABITAÇÃO (SEPLAN)
DIRETORIA DE ANÁLISE E APROVAÇÃO DE PROJETOS
APROVADO
EM
PROPRIETÁRIO:
AUTOR DO PROJETO:
RESPONSÁVEL TÉCNICO:
LOGOMARCA:
DESCRIÇÃO DOS PAVTOS:
TÉRREO
CONTEÚDO:
4 - COBERTURA fase 4
4 - Corte AA
4 - Corte DD
4 - Fachada Sul
4 - Fachada Oeste
4 - Quadro de ambientes e aberturas
4 - Térreo fase 4
ÁREA DO TERRENO ORIGINAL:
ÁREA TOTAL DA CONSTRUÇÃO:
87.57 M²
ÍNDICE CONTROLE CAPTAÇÃO ÁGUA PLUVIAL:
01 Caixa de infiltração com 1.08 m³
ÍNDICE PARAGUÍSTICO:
Uma das alternativas do Art. 126-A LC 246/2013
32.14% de cobertura vegetal em solo natural
ARQUIVO:
ARQ_M0002_REV02
FOLHA:
01/01C
DATA:
DESENHO: