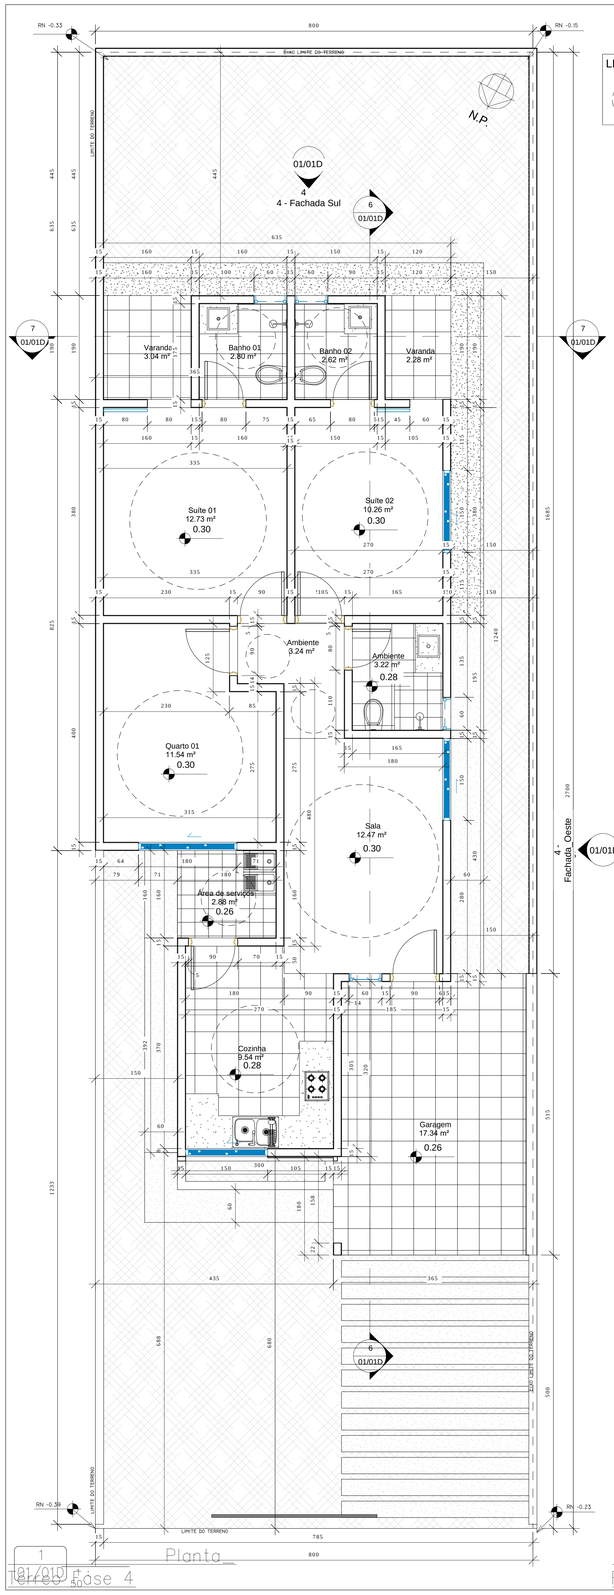

1 — Planta
01/01D | 1 : 75
Térreo fase 4

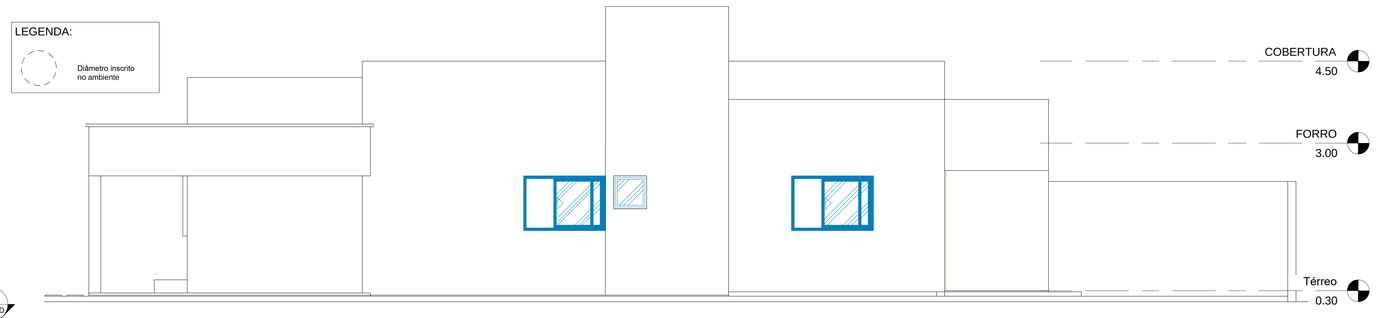

5 — Fachada Oeste
01/01D | 1 : 75

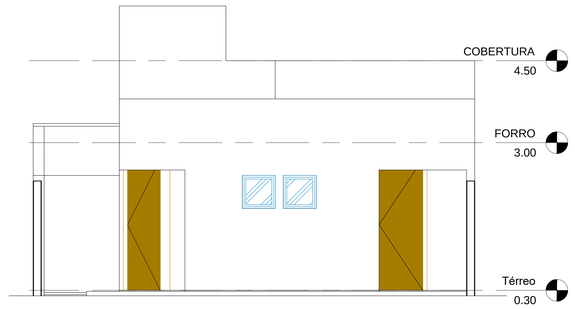

4 — Fachada Sul
01/01D | 1 : 75

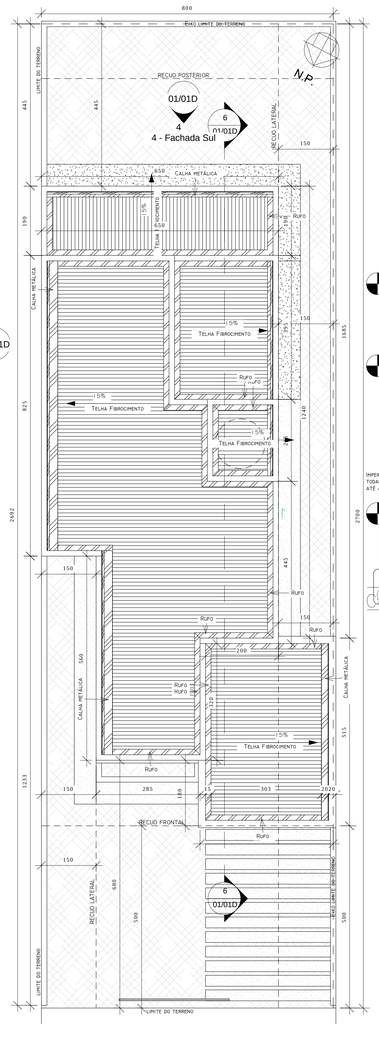

3 — Planta Locação/Cobertura
01/01D | 1 : 75

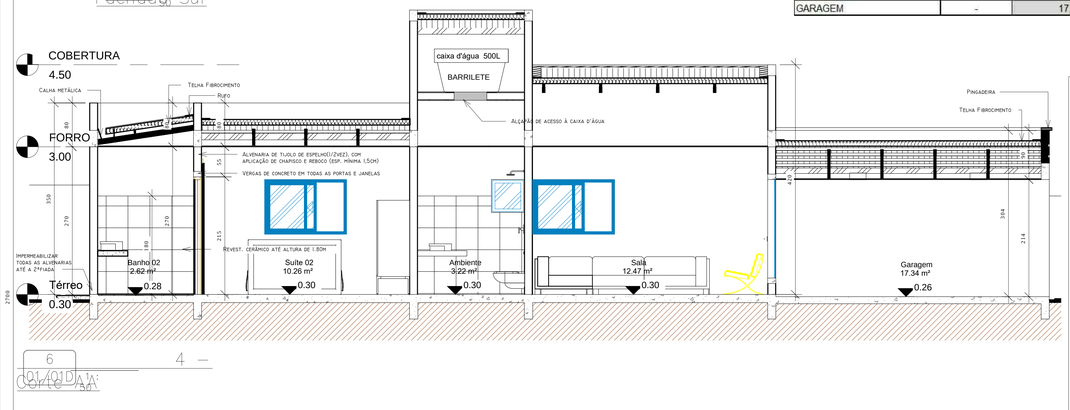

6 — Corte AA
01/01D | 1 : 50

QUADRO DE ÁREAS - HABITAçãO UNIFAMILIAR

PAVIMENTO TÉRREO		
ÁREA TOTAL M²	ÁREA PERMEÁVEL M²	VAGAS
105,57	69,43	01

4 - Quadro de aberturas (Portas)

Porta	Material	Função	Largura	Altura	Área	Quant.
P1	MADEIRA	GIRO	80 CM	210	1,68 m²	5
P2	MADEIRA	GIRO	70 CM	210	1,47 m²	3
P3	VIDRO	CORRER (2FLS)	80 CM	240	1,92 m²	1
P4	VIDRO	CORRER (2FLS)	60 CM	240	1,44 m²	1
TOTAL: 10						10

4 - Janelas

Janela	Material	Função	Larg.	Altura	Peitoril	Área	Quant.
J1	VIDRO	CORRER_2FLS	180	100	1.10	1.80 m²	1
J2	VIDRO	CORRER_2FLS	60	180	0.30	1.08 m²	1
J3	VIDRO	CORRER_2FLS	150	100	1.10	1.50 m²	3
J4	VIDRO	MAXIMUM-AR	60	60	1.50	0.36 m²	3
TOTAL: 8							8

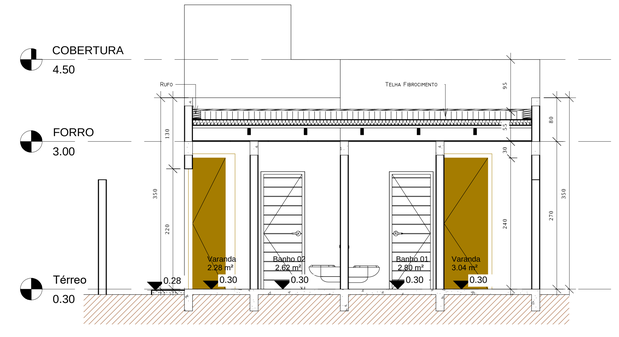

7 — Corte DD
01/01D | 1 : 50

QUADRO DE AMBIENTES E ABERTURAS (TABELA VI)

TÉRREO

AMBIENTE	ÁREA DO AMBIENTE (m²)		ILUMINAÇÃO/VENTILAÇÃO NATURAL (m²)		DIÂMETRO DO CÍRCULO INSCRITO (m)		PÉ DIREITO (m)	
	EXIGIDA	UTILIZADA	EXIGIDA	UTILIZADA	EXIGIDO	UTILIZADO	EXIGIDO	UTILIZADO
SUÍTE 01	9,00	12,73	1,82	1,92	2,50	≥2,50	2,50	≥2,50
SUÍTE 02	7,00	10,26	1,47	2,94	2,30	≥2,30	2,50	≥2,50
QUARTO	7,00	11,54	1,65	1,65	2,30	≥2,30	2,50	≥2,50
BANHO 01	2,00	2,80	0,28	0,36	1,10	≥1,10	2,25	≥2,25
BANHO 02	2,00	2,62	0,26	0,36	1,10	≥1,10	2,25	≥2,25
BANHO SOCIAL	2,00	3,22	0,32	0,36	1,10	≥1,10	2,25	≥2,25
SALA	10,00	12,47	1,78	2,58	2,80	≥2,80	2,50	≥2,50
COZINHA	4,50	9,54	1,36	1,50	1,60	≥1,60	2,50	≥2,50
CIRCULAÇÃO	-	3,24	-	-	0,80	≥0,80	2,25	≥2,25
ÁREA DE SERVIÇOS	1,80	2,88	0,41	3,36	1,00	≥1,00	2,50	≥2,50
VARANDA 01	-	3,04	-	3,36	-	-	-	
VARANDA 02	-	2,28	-	6,51	-	-	-	
GARAGEM	-	17,33	-	-	-	-	2,10	≥2,10

APROVAÇÃO:

PROCESSO N.º .....
PREFEITURA DE GOIÂNIA
SECRETARIA MUNICIPAL DE PLANEJAMENTO URBANO E HABITAÇÃO-SEPLANH
DIRETORIA DE ANÁLISE E APROVAÇÃO DE PROJETOS
APROVADO
EM ___/___/___

ARQUITETURA - APROVAÇÃO

Endereço:

HABITAÇÃO UNIFAMILIAR
1 PAVTO

Proprietário

Autor do projeto

Responsável Técnico

LOGOMARCA: JARDINS DO CERRADO BAIRRO PLANEJADO

DESCRIÇÃO DOS PAVTOS: TÉRREO

CONTEÚDO:
- 4 - COBERTURA fase 4
- 4 - Corte AA
- 4 - Corte DD
- 4 - Fachada Sul
- 4 - Fachada_Oeste
- 4 - Quadro de ambientes e aberturas
- 4 - Térreo fase 4

ÁREA DO TERRENO ORIGINAL:

ÁREA TOTAL DA CONSTRUÇÃO: 105,57M²

INDICE CONTROLE CAPTAÇÃO ÁGUA PLUVIAL: 01 Caixa de infiltração com 1,08 m³

INDICE PAISAGISTICO: Uma das alternativas do Art. 126-A LC 246/2013 32,14% de cobertura vegetal em solo natural

ARQUIVO: ARQ_MOD02_REV02

FOLHA: 01/01D

DATA:

DESENHO: