



1
01/010
Planta Locação/Cobertura

LEGENDA:


○ Diâmetro inscrito no ambiente

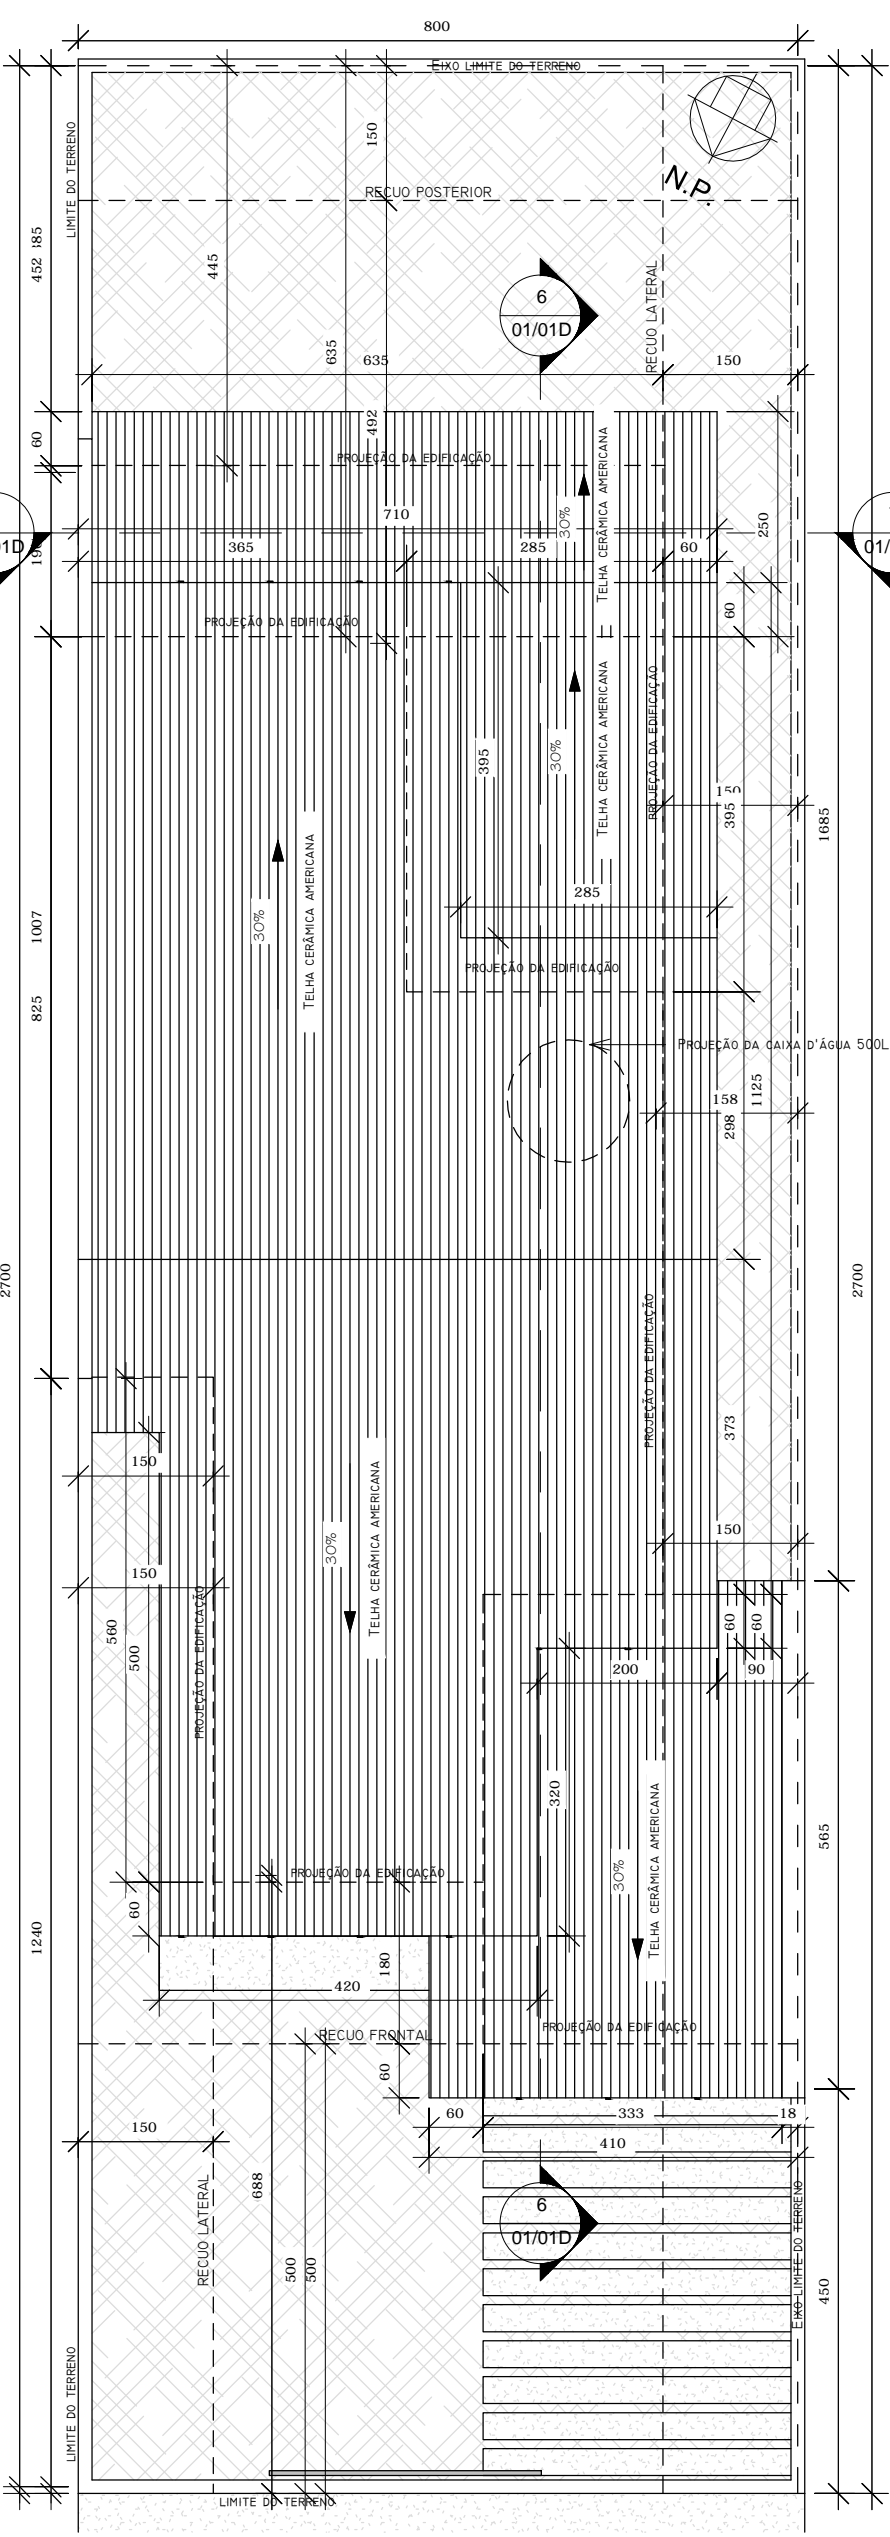


3
01/010
Planta Locação/Cobertura

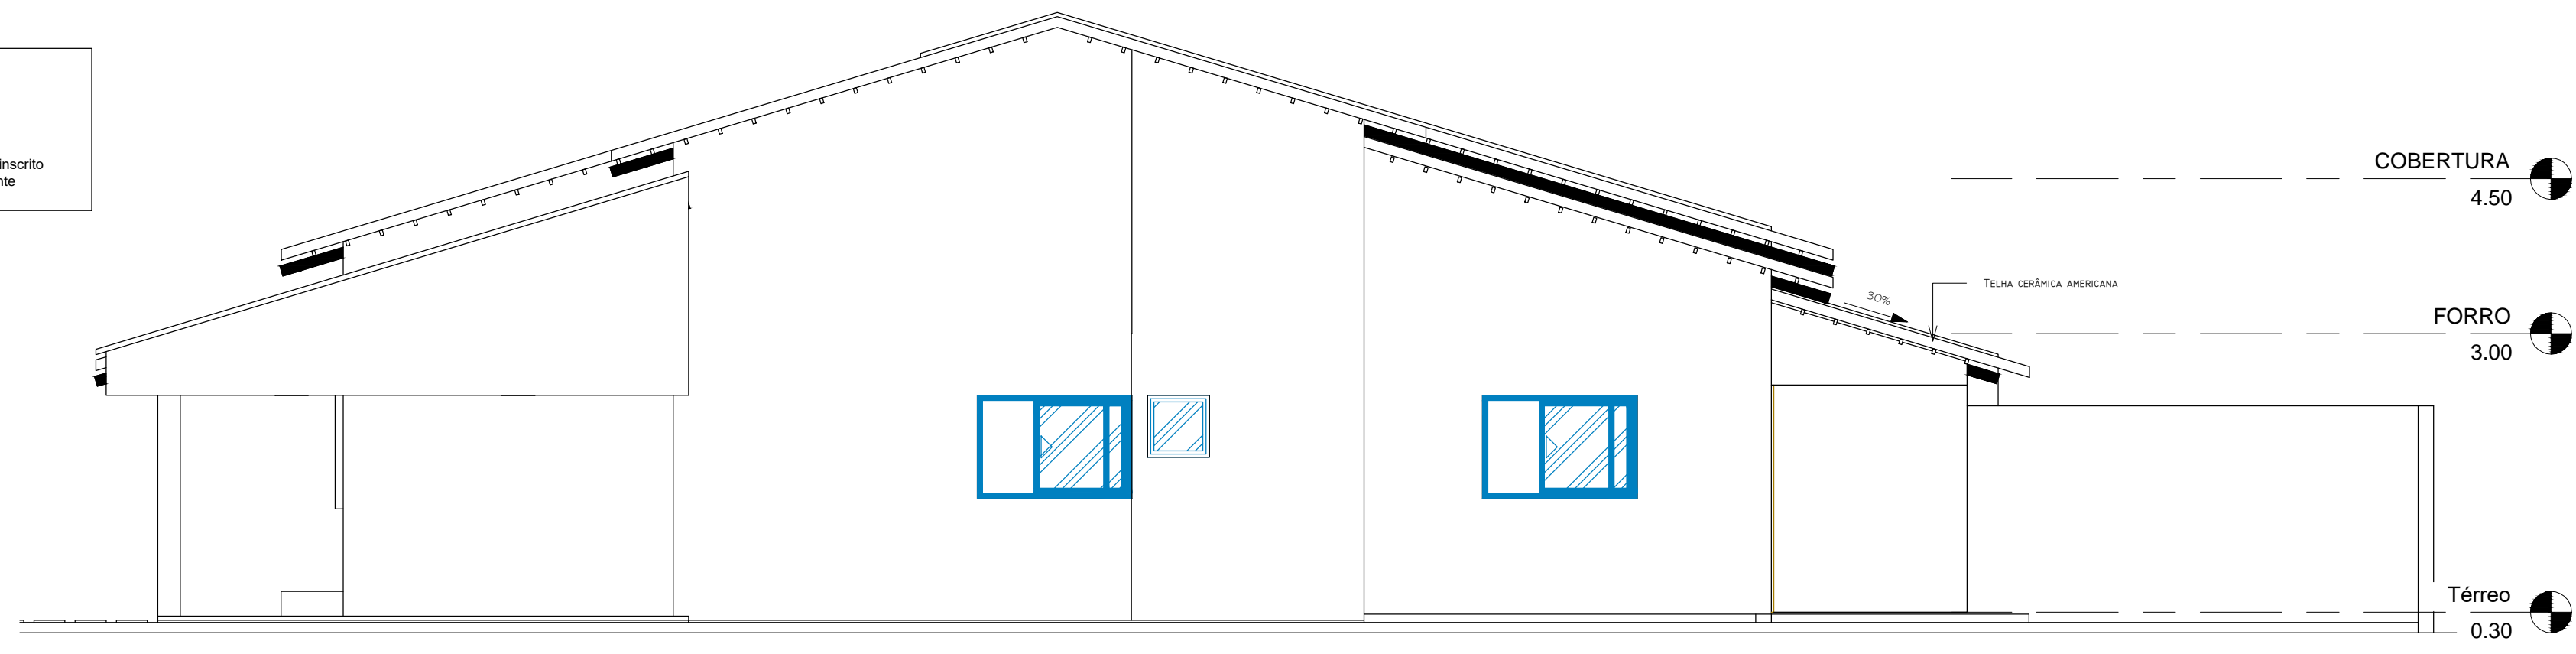

5
01/010
Fachada Oeste

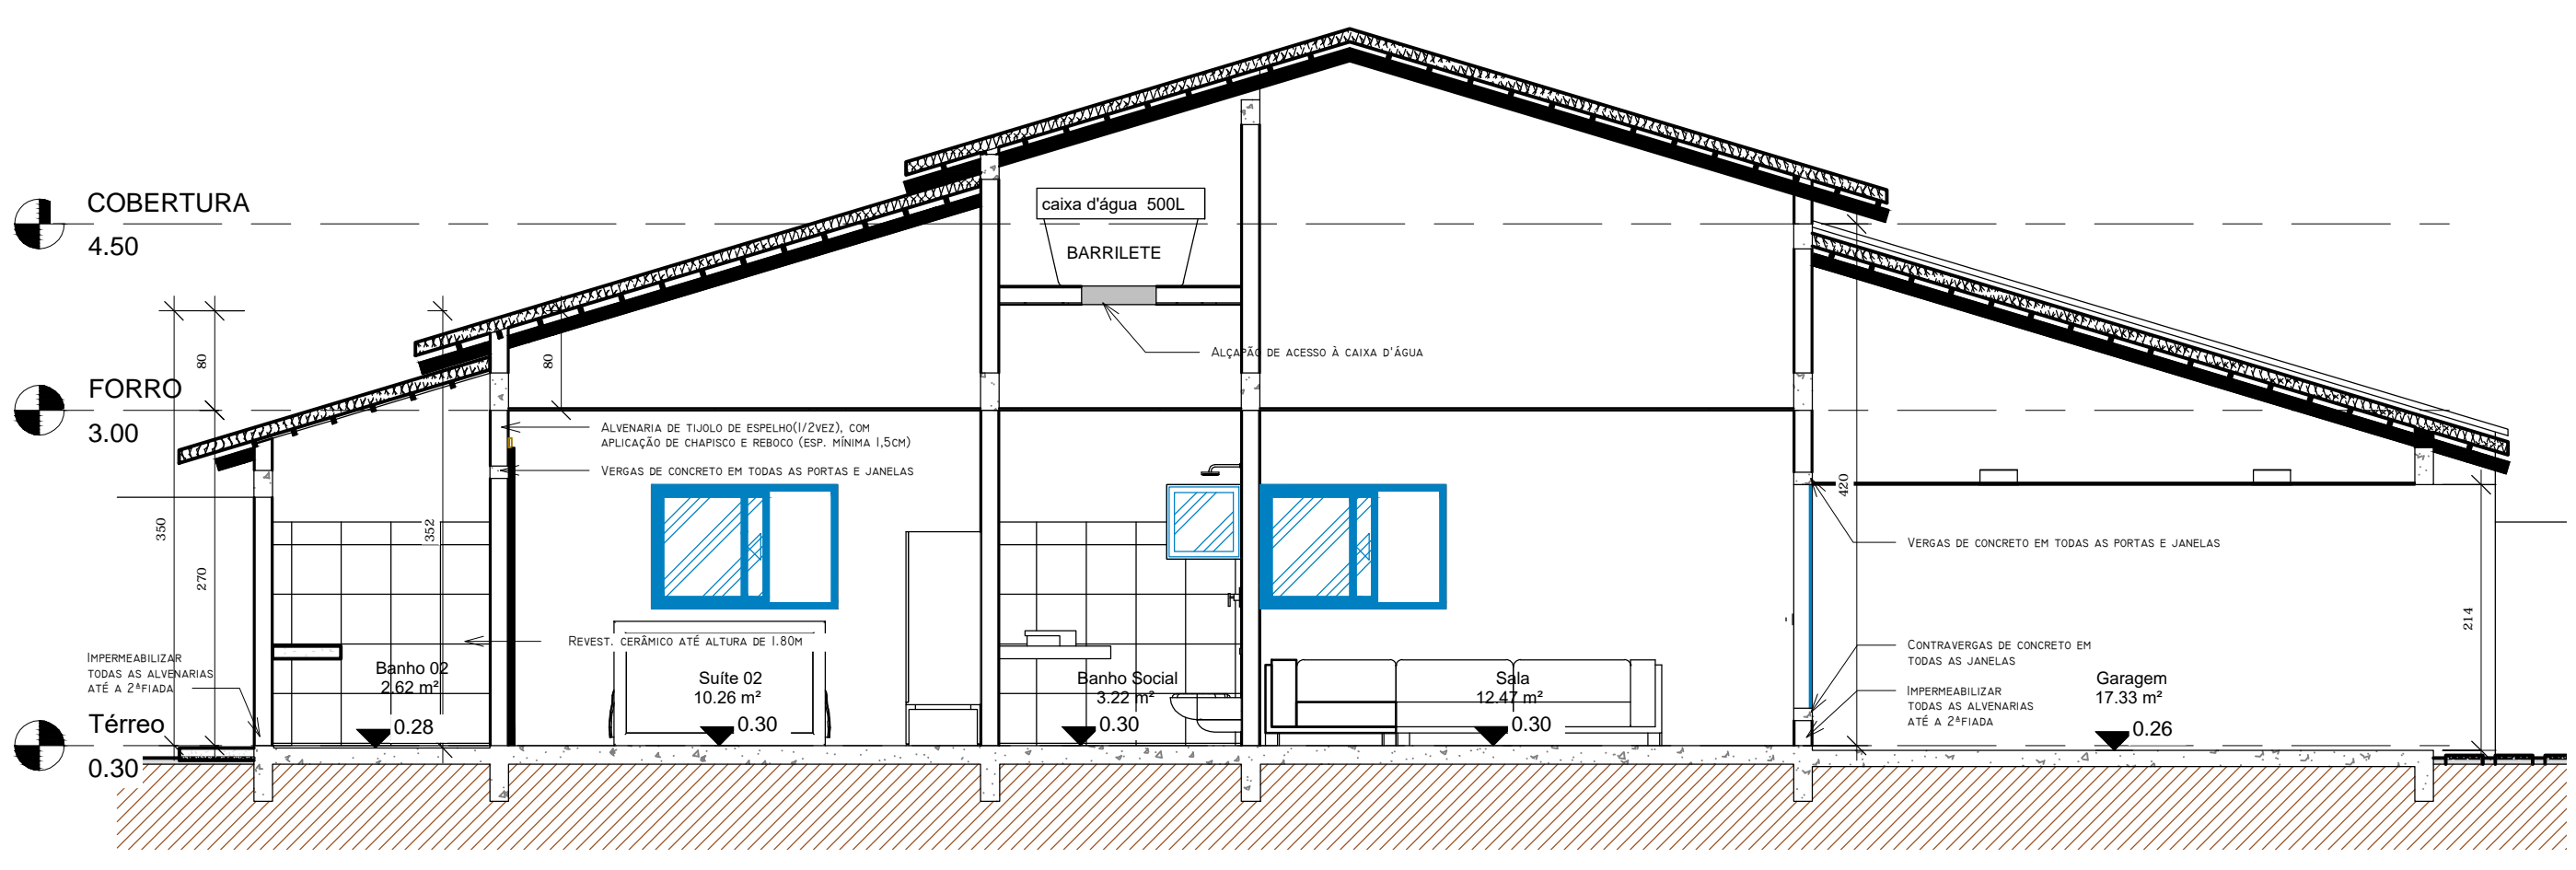

6
01/010
Fachada Sul

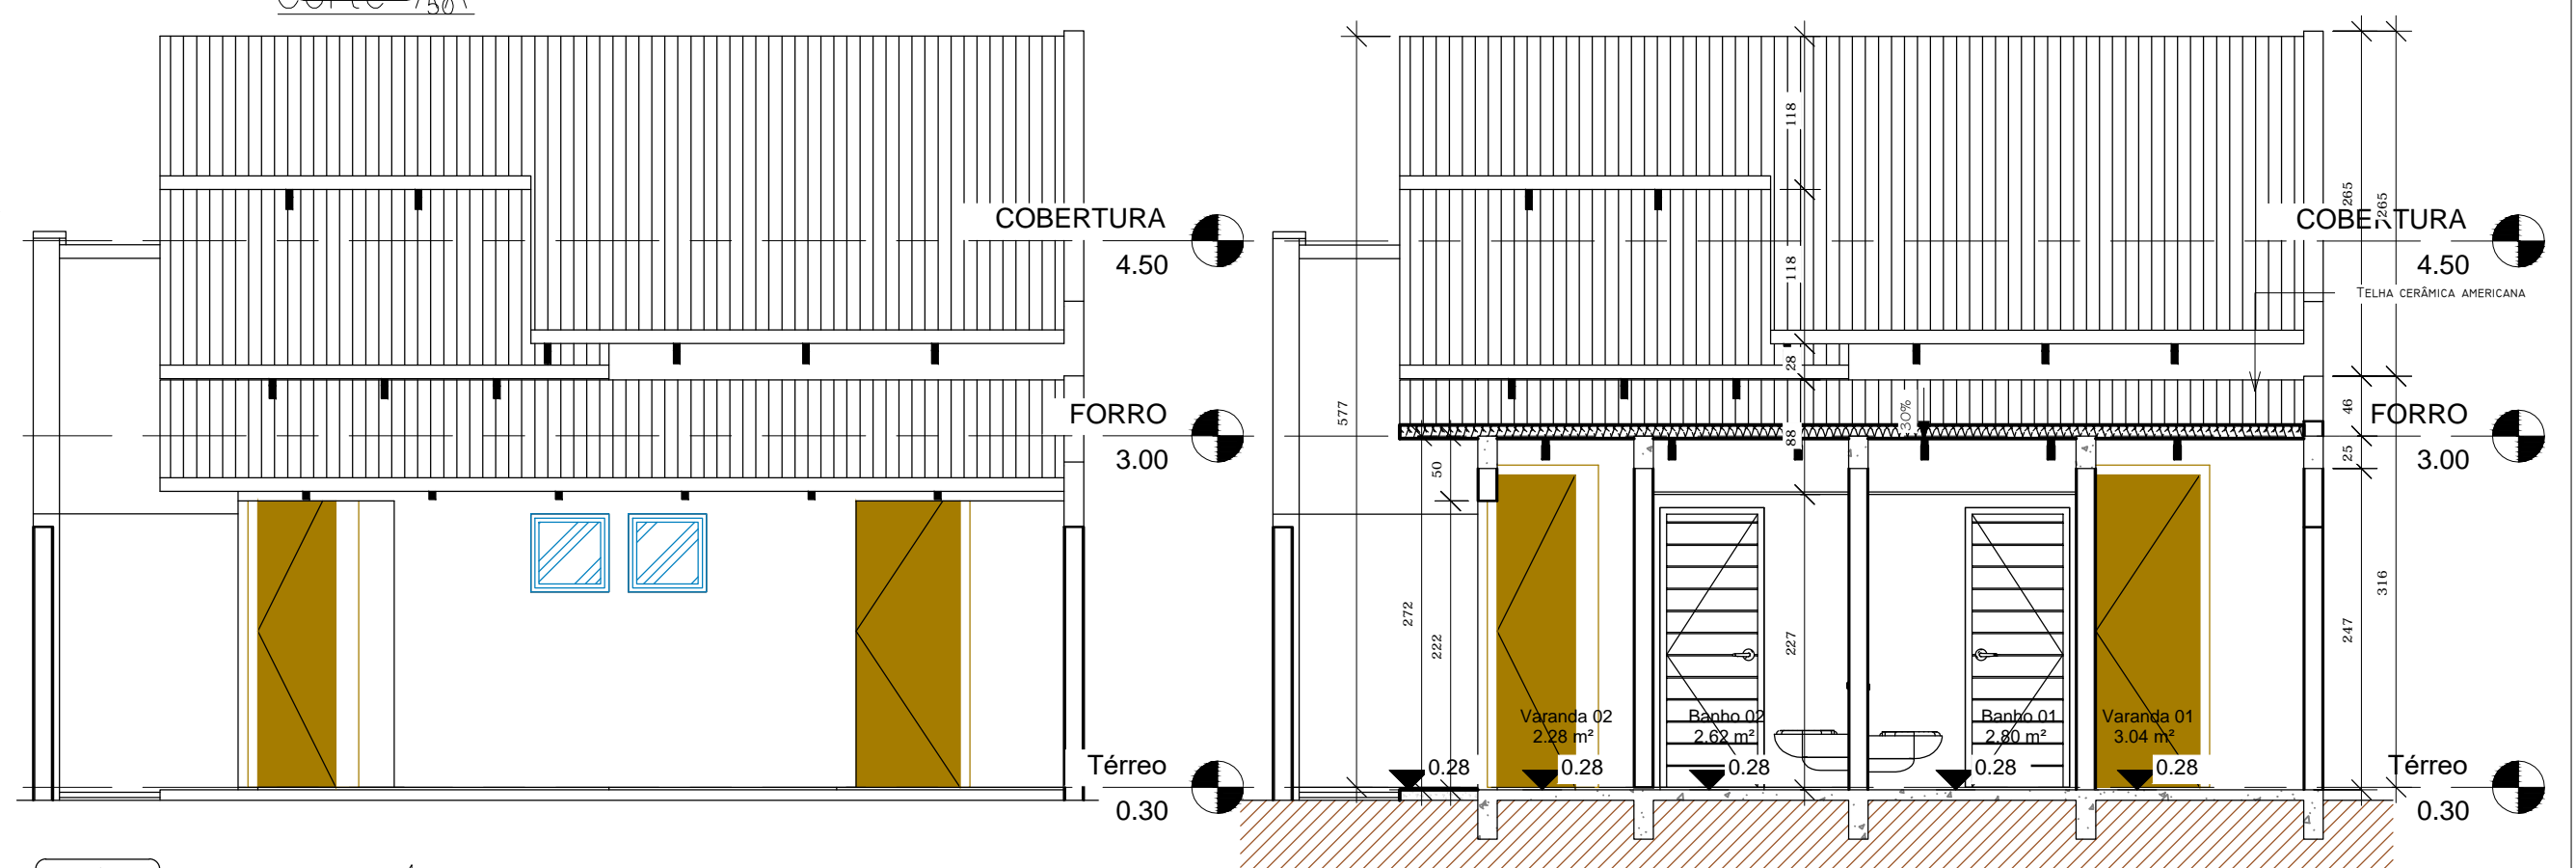

7
01/010
Fachada Norte

QUADRO DE ÁREAS - HABITAÇÃO UNIFAMILIAR				
PAVIMENTO	TÉRREO	TOTAL	ÁREA PERMEÁVEL	VAGAS
M²	M²	M²	M²	
105,57	63,97	69,43	01	

QUADRO DE AMBIENTES E ABERTURAS (TABELA VI)										
AMBIENTE	TÉRREO									
	ÁREA DO AMBIENTE (m²)		ILUMINAÇÃO/VENTILAÇÃO NATURAL (m²)		DIÂMETRO DO CÍRCULO INSCRITO (m)		PÉ DIREITO (m)			
	EXIGIDA	UTILIZADA	EXIGIDA	UTILIZADA	EXIGIDO	UTILIZADO	EXIGIDO	UTILIZADO		
SUÍTE 01	9,00	12,73	1,82	1,82	1,92	2,50	≥2,50	2,50	≥2,50	
SUÍTE 02	7,00	10,26	1,47	2,94	2,30	2,30	≥2,30	2,50	≥2,50	
QUARTO	7,00	11,54	1,65	1,65	2,30	2,30	≥2,30	2,50	≥2,50	
BANHO 01	2,00	2,80	0,28	0,36	1,10	≥1,10	≥1,10	2,25	≥2,25	
BANHO 02	2,00	2,62	0,26	0,36	1,10	≥1,10	≥1,10	2,25	≥2,25	
BANHO SOCIAL	2,00	3,22	0,32	0,36	1,10	≥1,10	≥1,10	2,25	≥2,25	
SALA	10,00	12,47	1,78	2,58	2,80	≥2,80	≥2,80	2,50	≥2,50	
COZINHA	4,50	9,54	1,36	1,50	1,60	≥1,60	≥1,60	2,50	≥2,50	
CIRCULAÇÃO	-	3,24	-	-	-	0,80	≥0,80	2,25	≥2,25	
ÁREA DE SERVIÇOS	1,80	2,88	0,41	3,36	1,00	≥1,00	≥1,00	2,50	≥2,50	
VARANDA 01	-	3,04	-	3,36	-	-	-	-	-	
VARANDA 02	-	2,28	-	6,51	-	-	-	-	-	
GARAGEM	-	17,33	-	-	-	-	-	2,10	≥2,10	

4 - Quadro de aberturas (Portas)						
Porta	Material	Função	Largura	Altura	Área	Quant.
P1	Madeira	Correr	80 cm	210	1,68 m²	1
P2	Madeira	Correr	70 cm	210	1,47 m²	1
P3	Vidro	Correr (FPL3)	80 cm	210	1,68 m²	1
P4	Vidro	Correr (FPL3)	60 cm	210	1,26 m²	1
TOTAL: 10						

4 - Janelas						
Janela	Material	Função	Larg.	Altura	Pelton	Área
J1	Vidro	Correr (FPL3)	80	100	1,80 m²	1
J2	Vidro	Correr (FPL3)	60	180	1,08 m²	1
J3	Vidro	Correr (FPL3)	50	100	1,50 m²	1
J4	Vidro	Máximo	60	60	0,36 m²	3
TOTAL: 8						

PROCESSO Nº _____

PREFEITURA DE GOIÂNIA

SECRETARIA MUNICIPAL DE PLANEJAMENTO URBANO E HABITAÇÃO (SEPLAN)

DIRETORIA DE ANÁLISE E APROVAÇÃO DE PROJETOS

APROVADO

EM _____

Endereço: _____

Proprietário: _____

Autor do projeto: _____

Responsável Técnico: _____

LOGOMARCA:

DESCRIÇÃO DOS PAVTOS

TÉRREO	FOLHA:
CONTEÚDO: 4 - COBERTURA fase 4 4 - Corte AA 4 - Corte DD 4 - Fachada Sul 4 - Fachada Oeste 4 - Quadro de ambientes e aberturas 4 - Térreo fase 4	01/010

ÁREA DO TERRENO ORIGINAL: _____

ÁREA TOTAL DA CONSTRUÇÃO: 105,57M²

ÍNDICE CONTROLE CAPTAÇÃO ÁGUA PLUVIAL:
01 Caixa de infiltração com 1,08 m³

ÍNDICE PASAGÍSTICO:
Uma das alternativas do Art. 126-A LC 246/2013
32,14% de cobertura vegetal em solo natural

ARQUIVO:
ARQ_M0002_REV02

DATA: _____

DESENHO: _____